





โครงการปรับปรุงพื้นที่จอดรถยนต์บริเวณคลองระบายน้ำ
กรมสนับสนุนบริการสุขภาพ

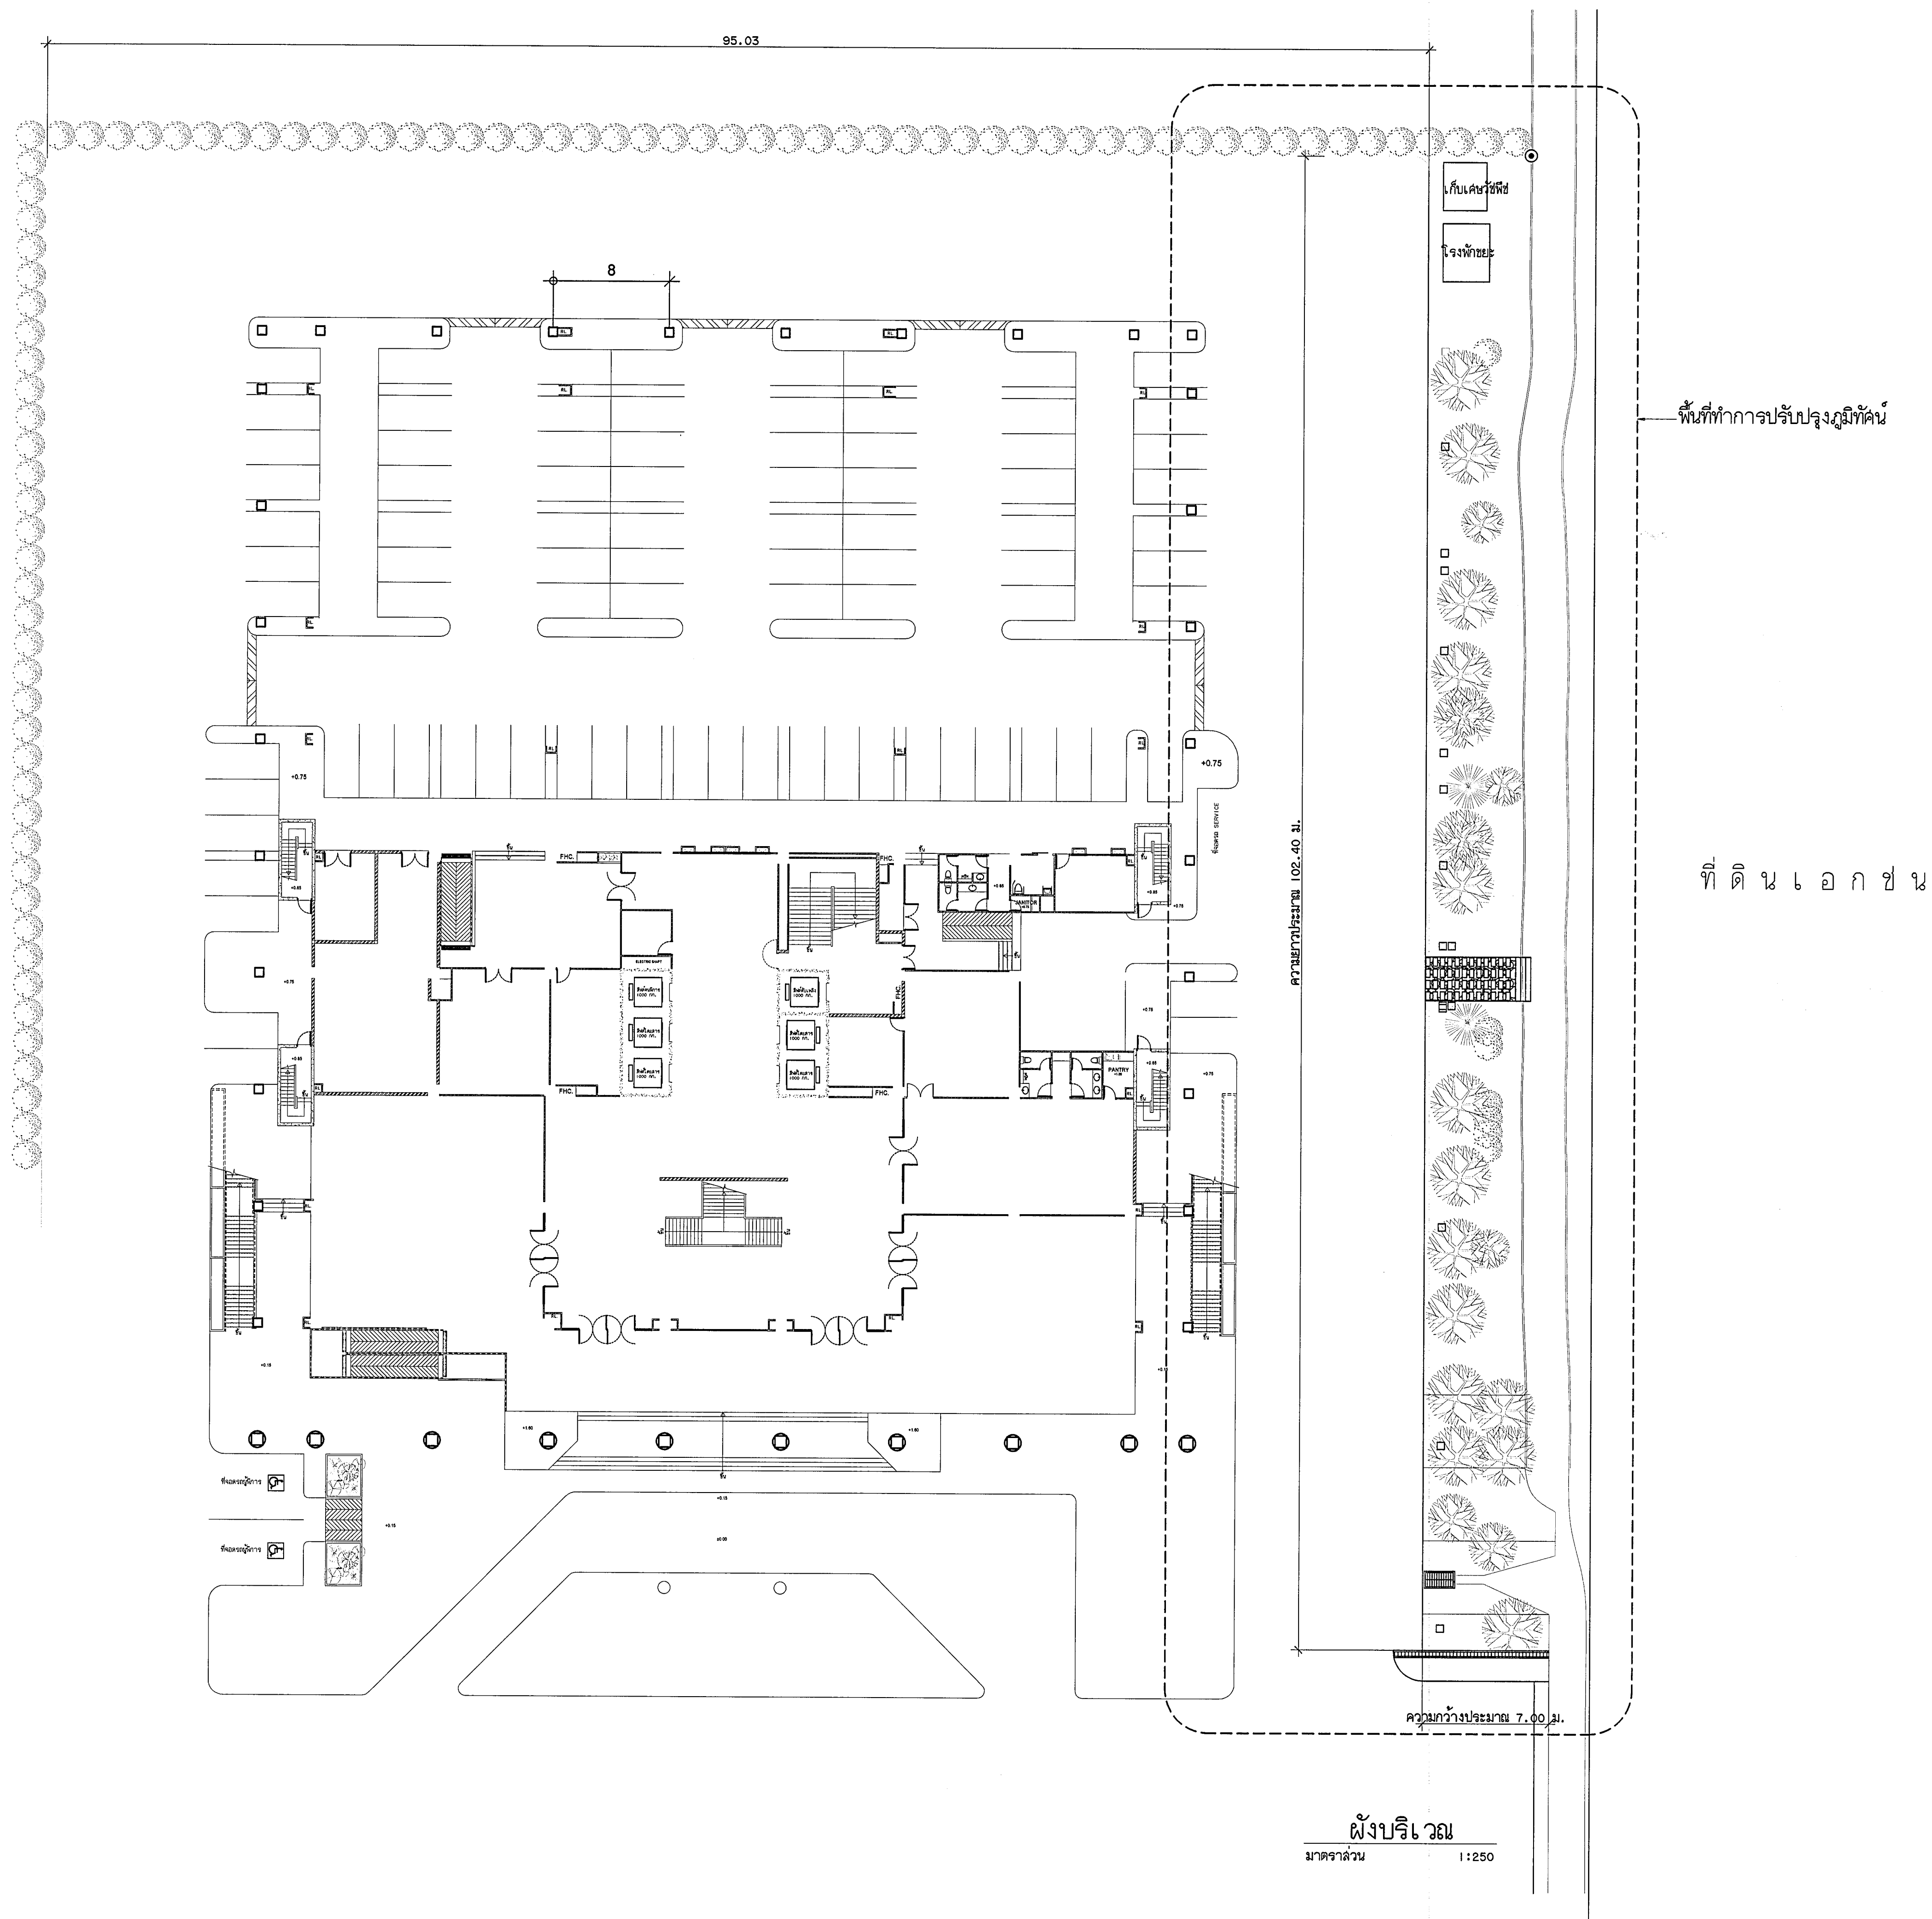

| | |
|---|------------|
| | |
| กองแบบแผน | |
| กรมสนับสนุนบริการสุขภาพ | |
| กระทรวงสาธารณสุข | |
| เลขที่แบบแผนที่ | วันที่ |
| ก. 75/พ.ค. / 63 | AR-02 |
| จำนวน | จำนวน |
| 02/07 | |
| แบบมาตรฐาน | |
| ปรับปรุงพื้นที่จอดรถยนต์ | |
| บริเวณอาคารผู้ป่วย | |
| กรมสนับสนุนบริการสุขภาพ | |
| สถาปนิก | |
| นายสุวิทย์ ธีรชัย | ส.ก. 3230 |
| วิศวกรโยธา | |
| นายสุวิทย์ ธีรชัย | ส.ย. 11284 |
| วิศวกรไฟฟ้า | |
| วิศวกรเครื่องกล | |
| วิศวกรสิ่งแวดล้อม | |
| หัวหน้ากลุ่มมาตรฐานอาคารและสภาพแวดล้อม 3 | |
| สุวิทย์ ธีรชัย ส.ก. 2308 | |
| แบบมาตรฐาน | |
| ผังบริเวณ | |
| แก้ไข | |
| | |
| | |
| | |
| ชื่อแบบ | วันที่ |
| แบบมาตรฐาน | พ.ค. 2563 |
| แบบมาตรฐานนี้เป็นงานลิขสิทธิ์ของกรมสนับสนุนบริการสุขภาพ | |
| ห้ามทำซ้ำโดยไม่ได้รับอนุญาต | |

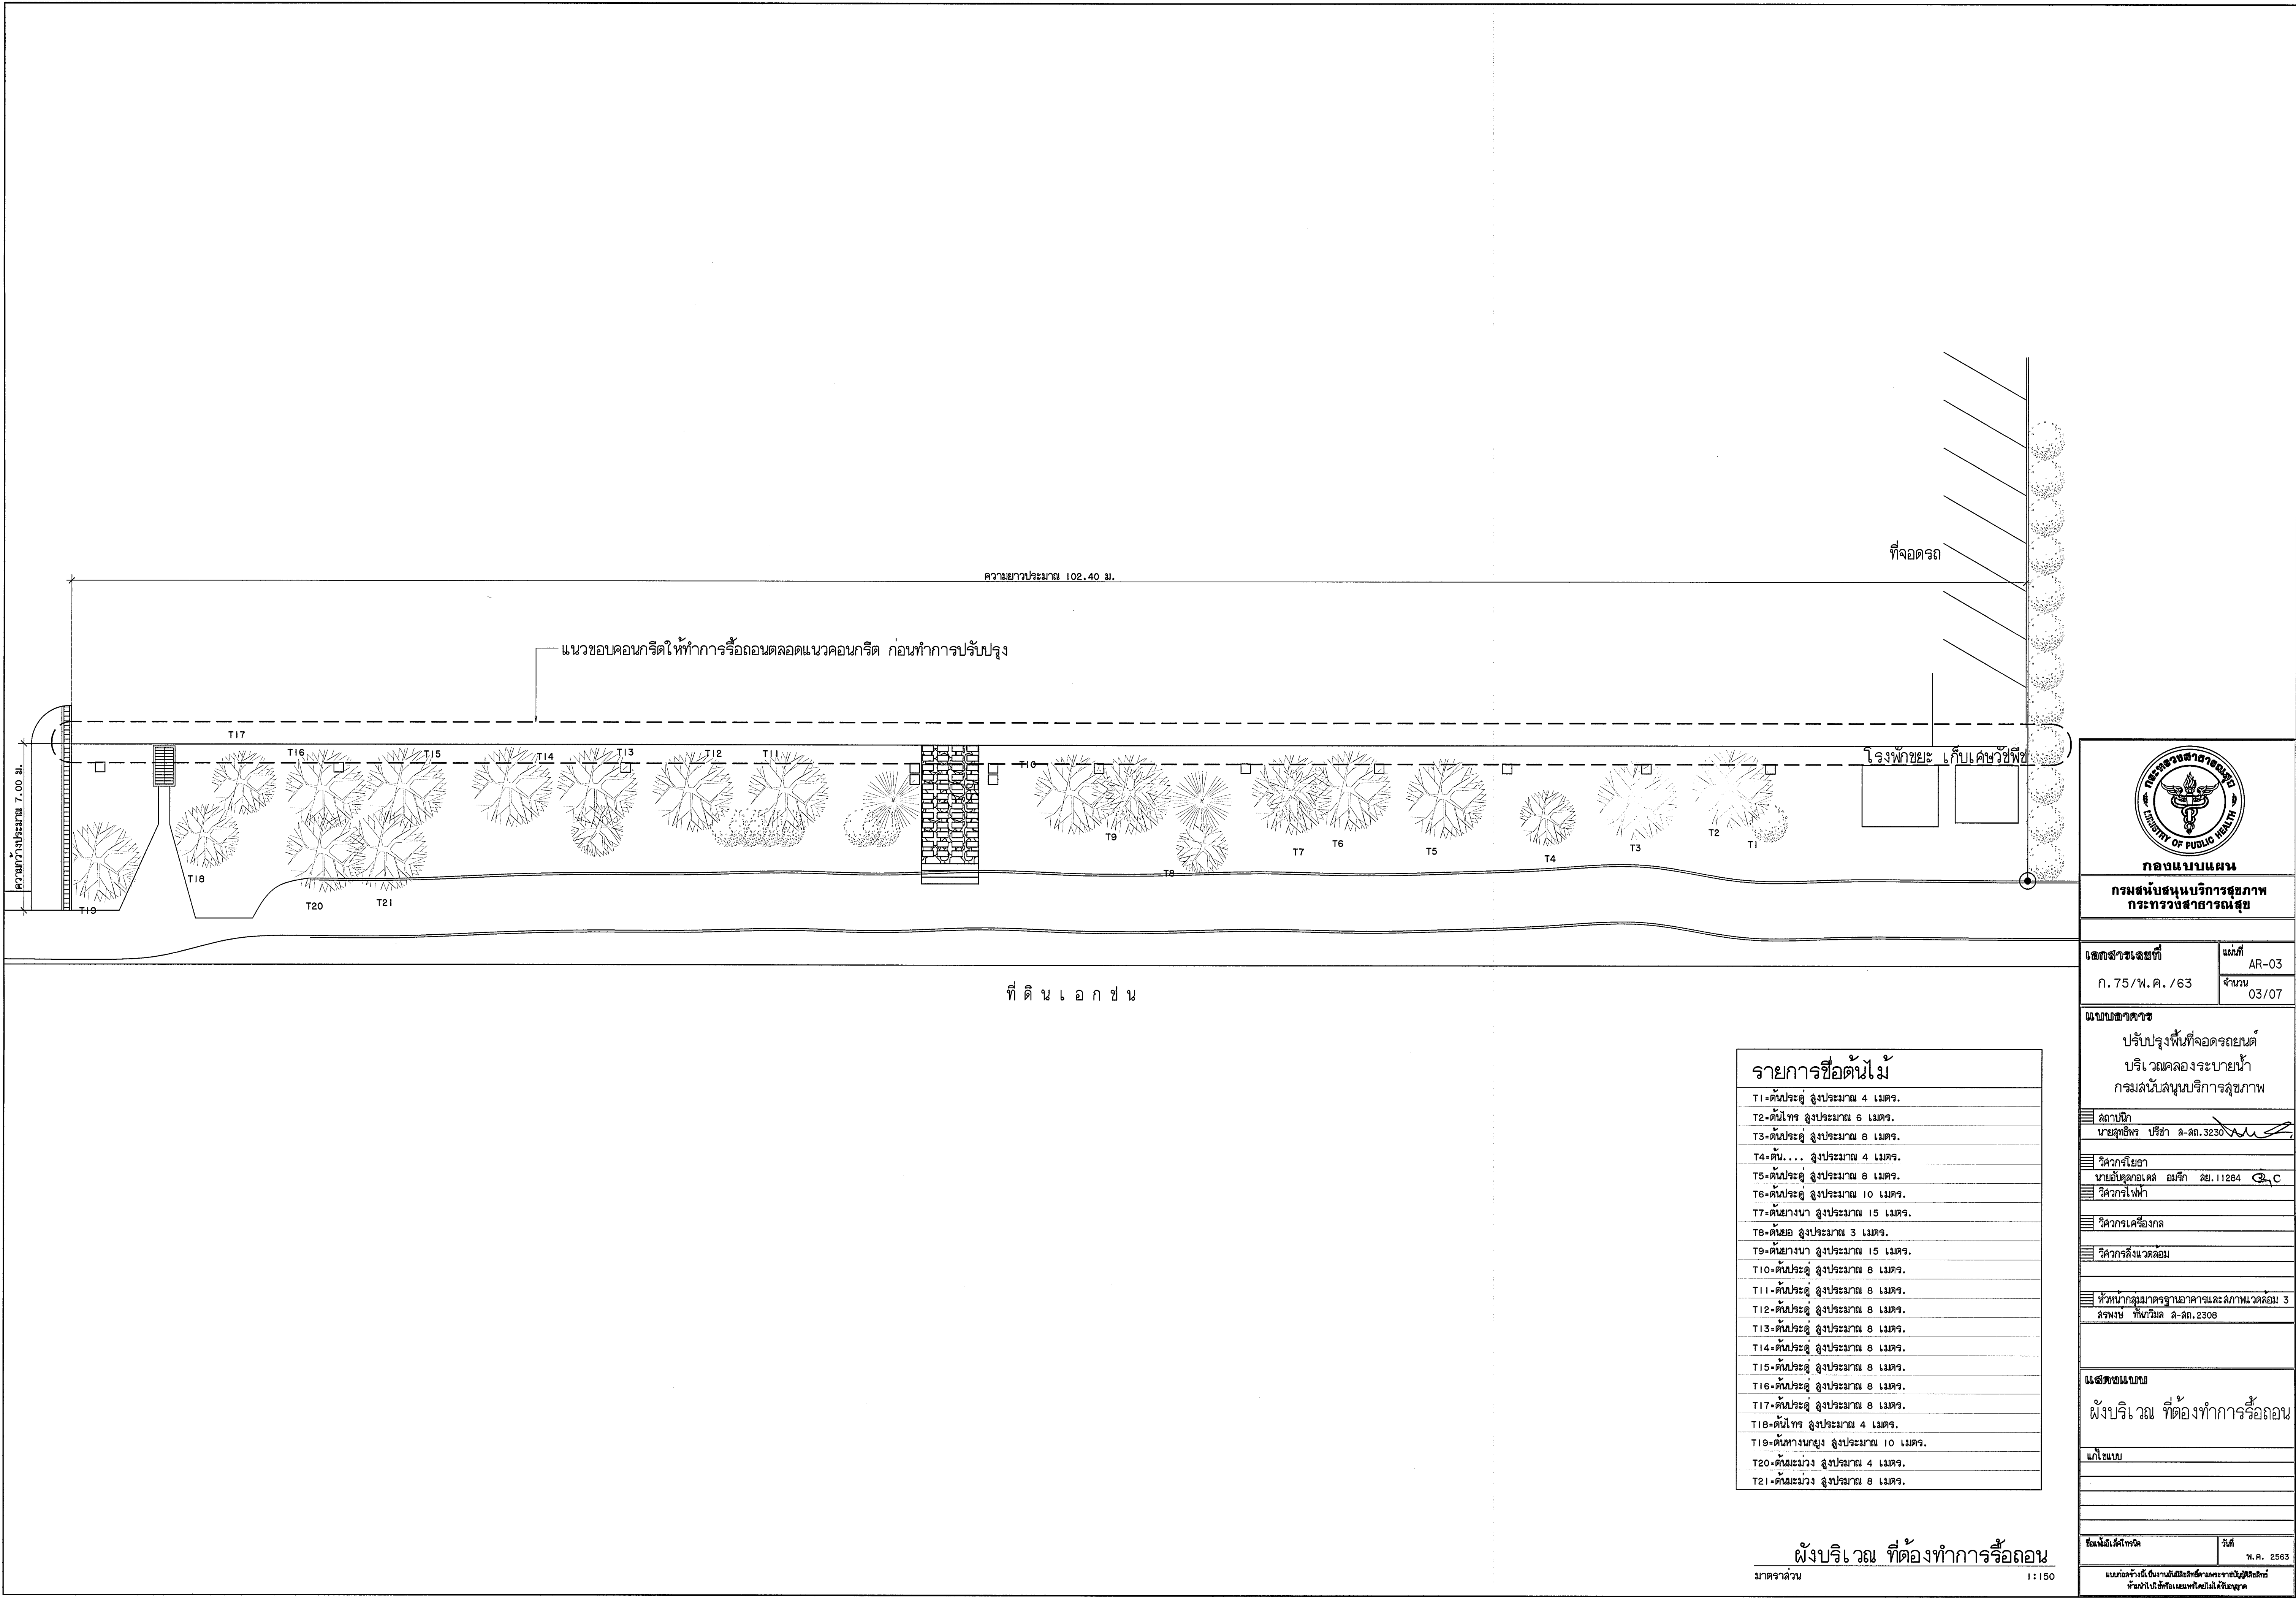

กองแบบแผน
กรมสนับสนุนบริการสุขภาพ
กระทรวงสาธารณสุข

| | |
|----------------|-------------|
| เอกสารเลขที่ | แผนที่ |
| ก. 75/พ.ค. /63 | AR-03 |
| | จำนวน 03/07 |


แบบมาตรฐาน
ปรับปรุงพื้นที่จอดรถยนต์
บริเวณคลองระบายน้ำ
กรมสนับสนุนบริการสุขภาพ


| | |
|--|-----------------------------|
| สถาปนิก | นายสุทธิพร บริษัท ส.ค. 3230 |
| วิศวกรโยธา | นายอัครกมล ธรรมิก สย. 11284 |
| วิศวกรไฟฟ้า | |
| วิศวกรเครื่องกล | |
| วิศวกรสิ่งแวดล้อม | |
| หัวหน้ากลุ่มมาตรฐานอาคารและสภาพแวดล้อม | 3 |
| สรพงษ์ พิมพ์ผล ส.ค. 2308 | |

ผังบริเวณ ที่ต้องการก่อสร้าง

| | |
|---|--------|
| แก้ไขแบบ | |
| เขียนโดย | วันที่ |
| ท.ค. 2563 | |
| แบบนี้เป็นเอกสารของกรมสนับสนุนบริการสุขภาพ ห้ามทำซ้ำโดยไม่ได้รับอนุญาต | |

| รายการชื่อต้นไม้ |
|------------------------------------|
| T1-ต้นประดู่ สูงประมาณ 4 เมตร. |
| T2-ต้นไทร สูงประมาณ 6 เมตร. |
| T3-ต้นประดู่ สูงประมาณ 8 เมตร. |
| T4-ต้น... สูงประมาณ 4 เมตร. |
| T5-ต้นประดู่ สูงประมาณ 8 เมตร. |
| T6-ต้นประดู่ สูงประมาณ 10 เมตร. |
| T7-ต้นยางนา สูงประมาณ 15 เมตร. |
| T8-ต้นยอ สูงประมาณ 3 เมตร. |
| T9-ต้นยางนา สูงประมาณ 15 เมตร. |
| T10-ต้นประดู่ สูงประมาณ 8 เมตร. |
| T11-ต้นประดู่ สูงประมาณ 8 เมตร. |
| T12-ต้นประดู่ สูงประมาณ 8 เมตร. |
| T13-ต้นประดู่ สูงประมาณ 8 เมตร. |
| T14-ต้นประดู่ สูงประมาณ 8 เมตร. |
| T15-ต้นประดู่ สูงประมาณ 8 เมตร. |
| T16-ต้นประดู่ สูงประมาณ 8 เมตร. |
| T17-ต้นประดู่ สูงประมาณ 8 เมตร. |
| T18-ต้นไทร สูงประมาณ 4 เมตร. |
| T19-ต้นหางนกยูง สูงประมาณ 10 เมตร. |
| T20-ต้นมะม่วง สูงประมาณ 4 เมตร. |
| T21-ต้นมะม่วง สูงประมาณ 8 เมตร. |

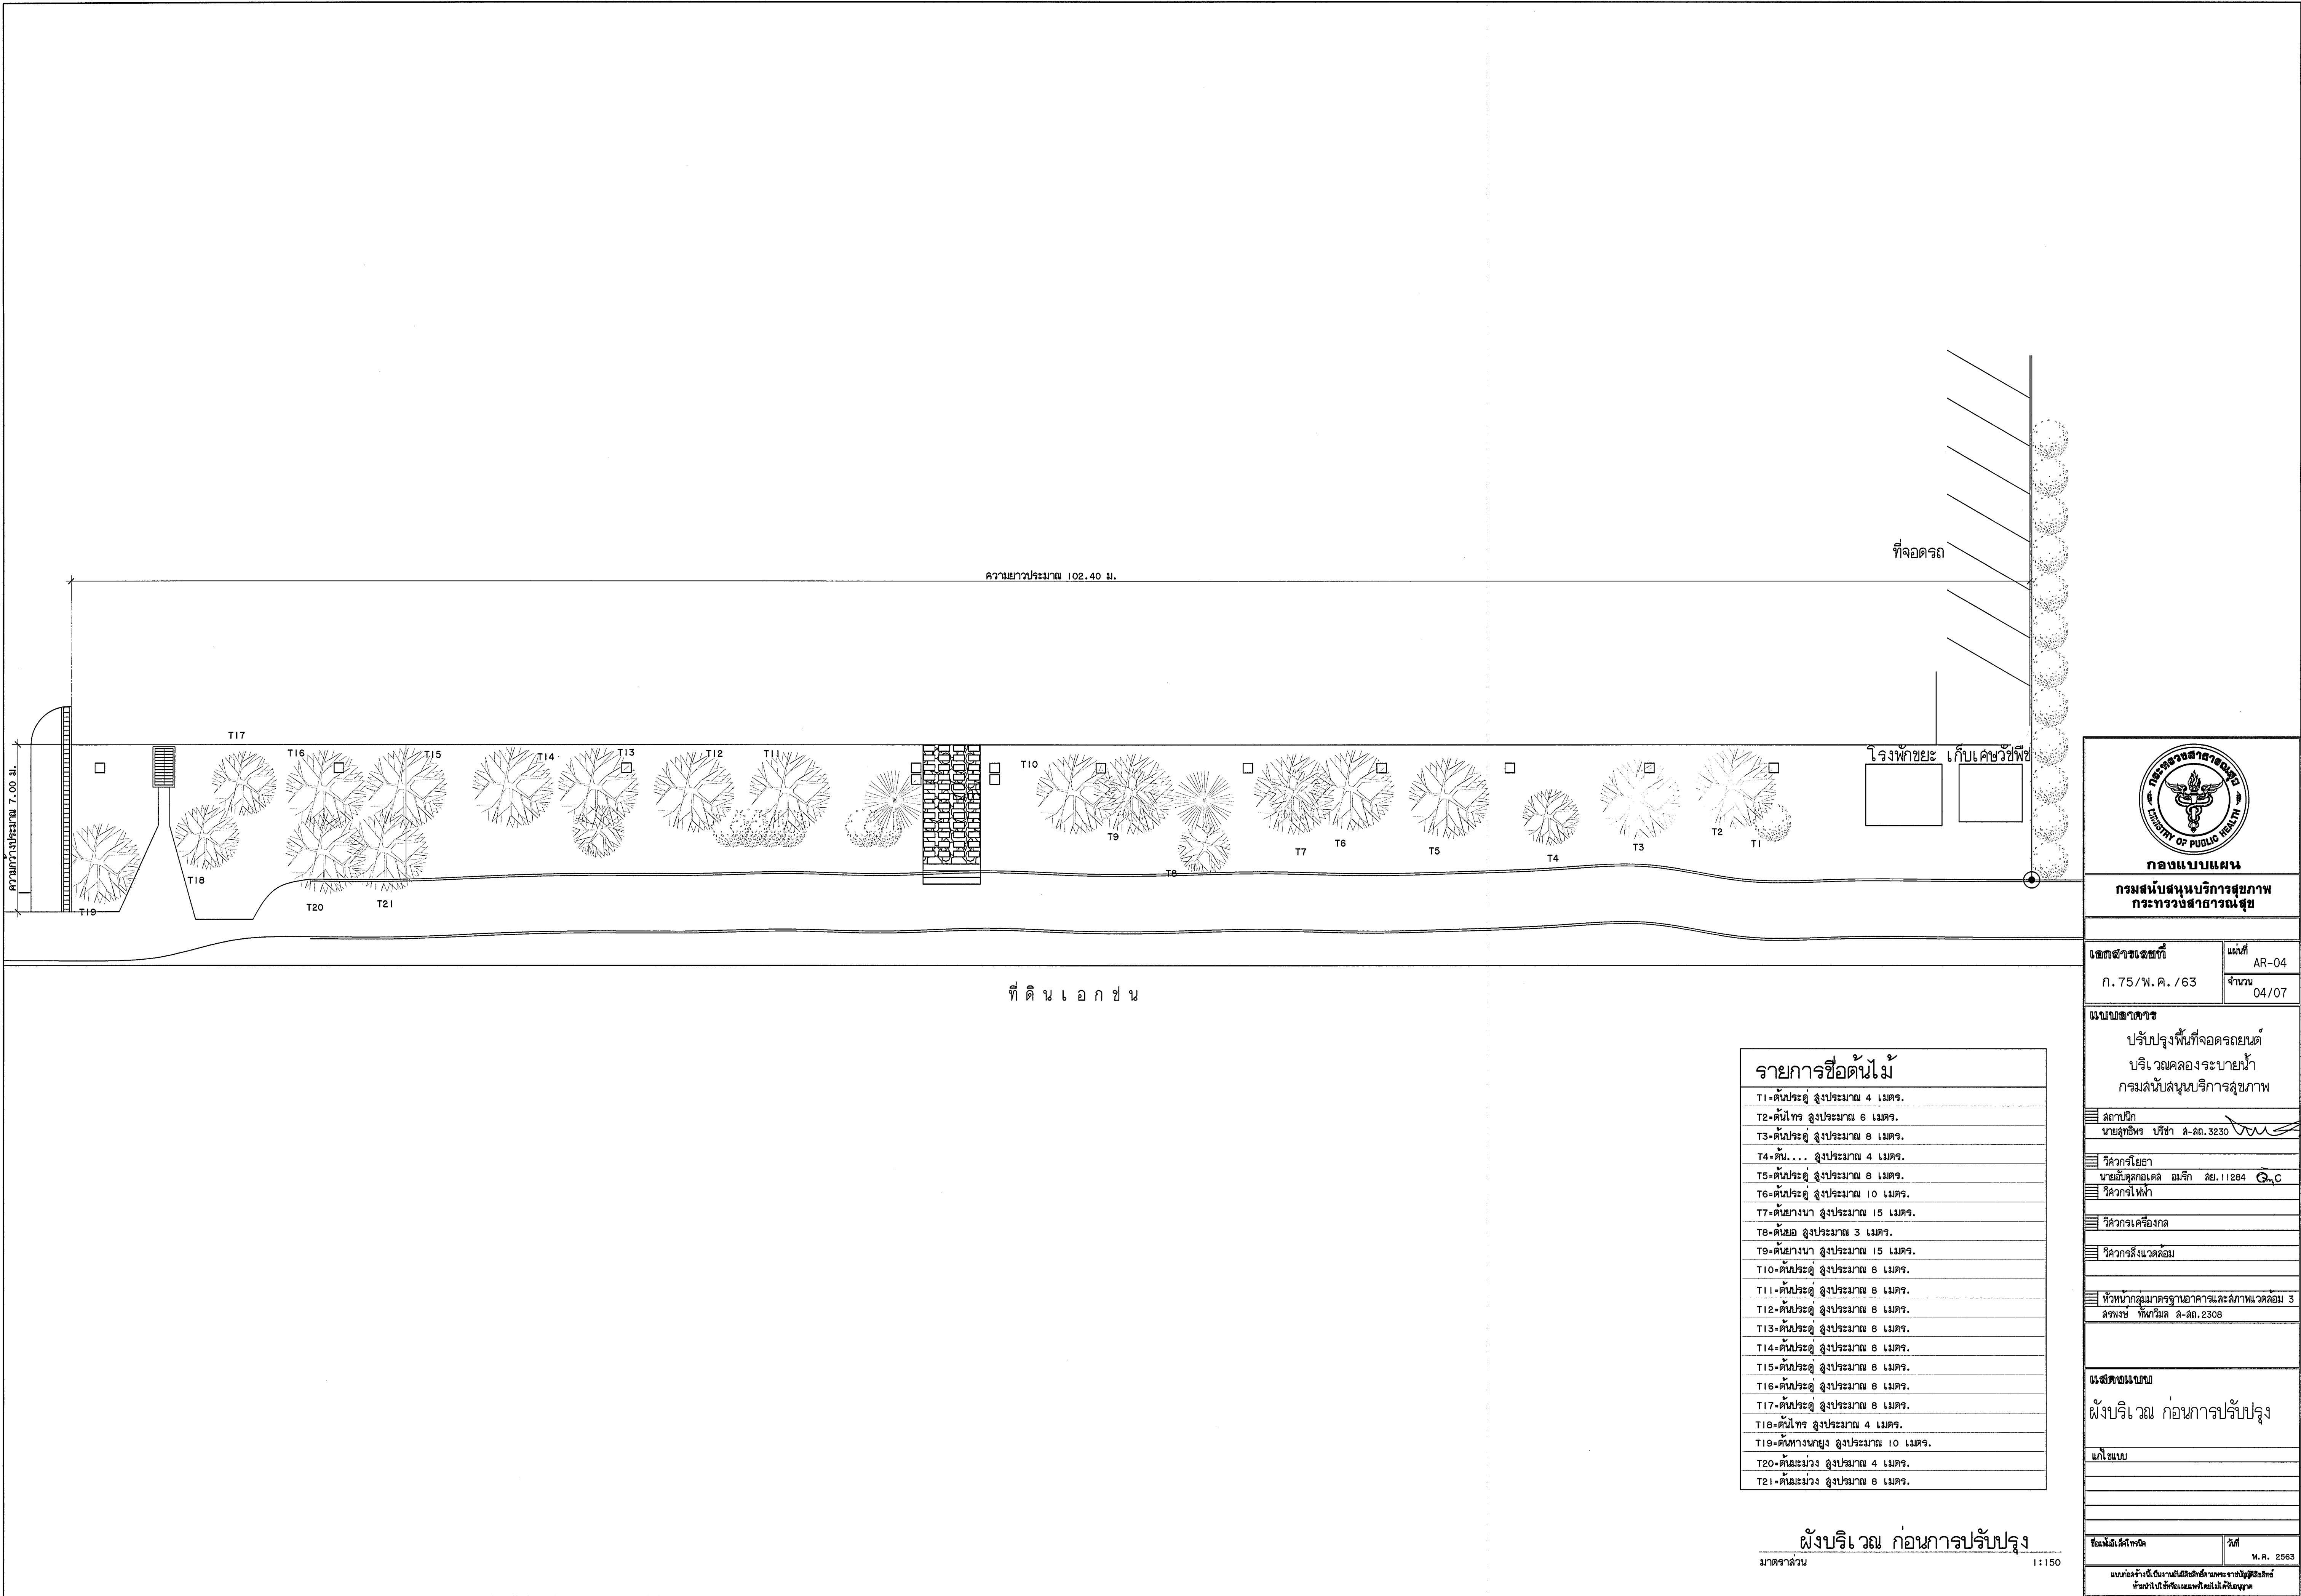



กองแบบแผน
กรมสนับสนุนบริการสุขภาพ
กระทรวงสาธารณสุข

| | |
|----------------|-------------|
| เอกสารเลขที่ | วันที่ |
| ก. 75/พ.ค. /63 | AR-04 |
| | จำนวน 04/07 |

แบบมาตรฐาน
ปรับปรุงพื้นที่จอดรถยนต์
บริเวณคลองระบายน้ำ
กรมสนับสนุนบริการสุขภาพ

| | |
|--|------------------------------|
| สถาปนิก | นายสุวิทย์ บริษัท ส-สค. 3230 |
| วิศวกรโยธา | นายอัมพลเดช ณิชกิจ สย. 11284 |
| วิศวกรไฟฟ้า | |
| วิศวกรเครื่องกล | |
| วิศวกรสิ่งแวดล้อม | |
| หัวหน้ากลุ่มมาตรฐานอาคารและสภาพแวดล้อม | 3 |
| สำรวจ | ทศวัฒน์ ส-สค. 2308 |










แนบแบบ

ผังบริเวณ ก่อนการปรับปรุง

แนบแบบ

| | |
|------------------|-----------|
| ยื่นหนังสือขอรับ | วันที่ |
| | พ.ค. 2563 |

แบบก่อสร้างนี้เป็นเอกสารลิขสิทธิ์ของกรมส่งเสริมการสาธารณสุข
ห้ามทำซ้ำโดยไม่ได้รับอนุญาต

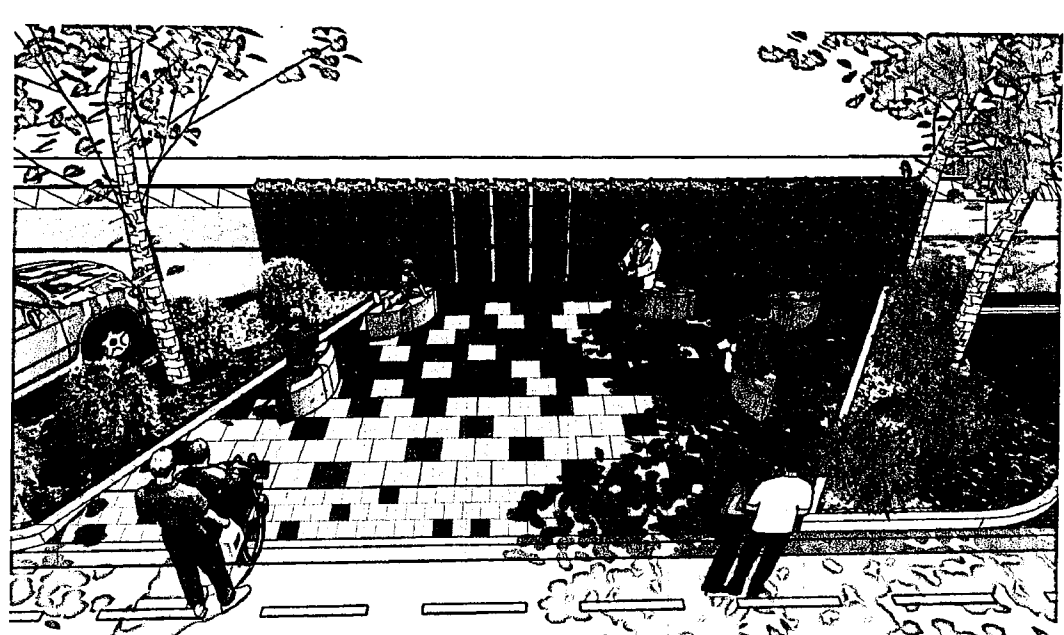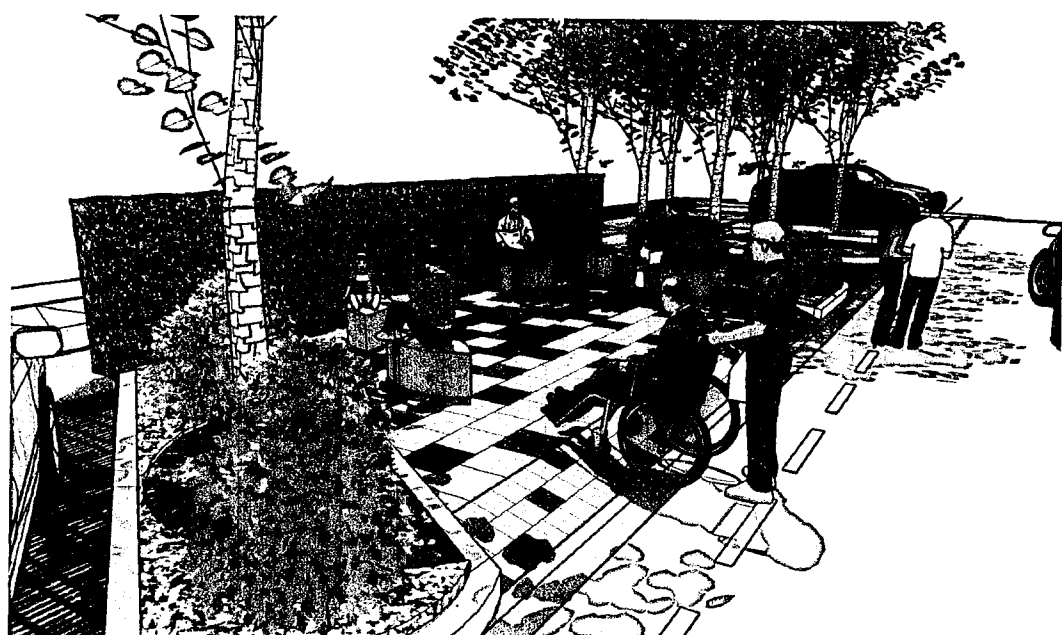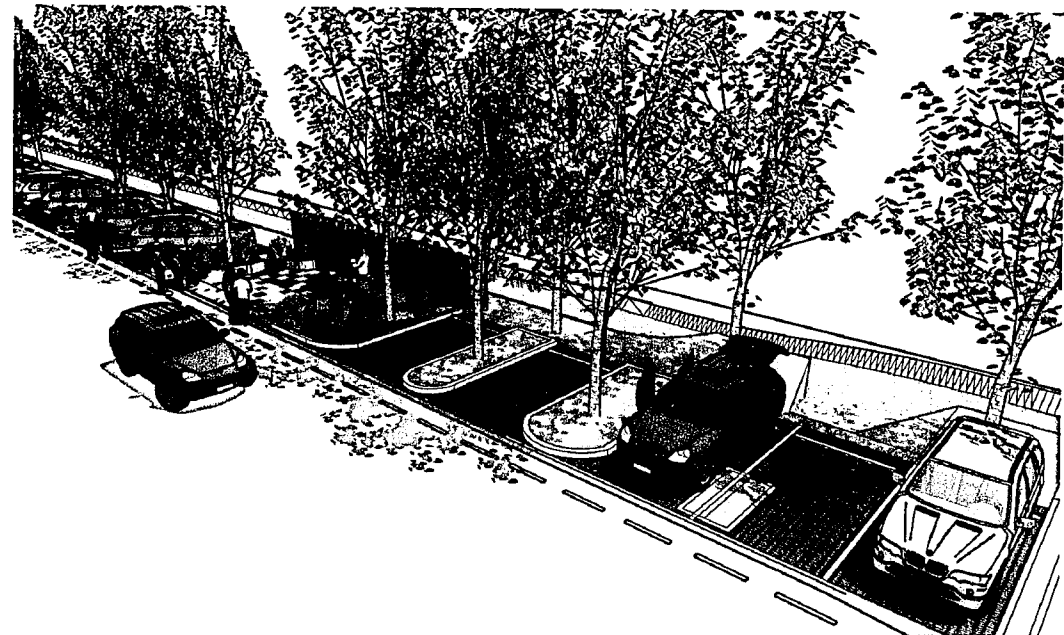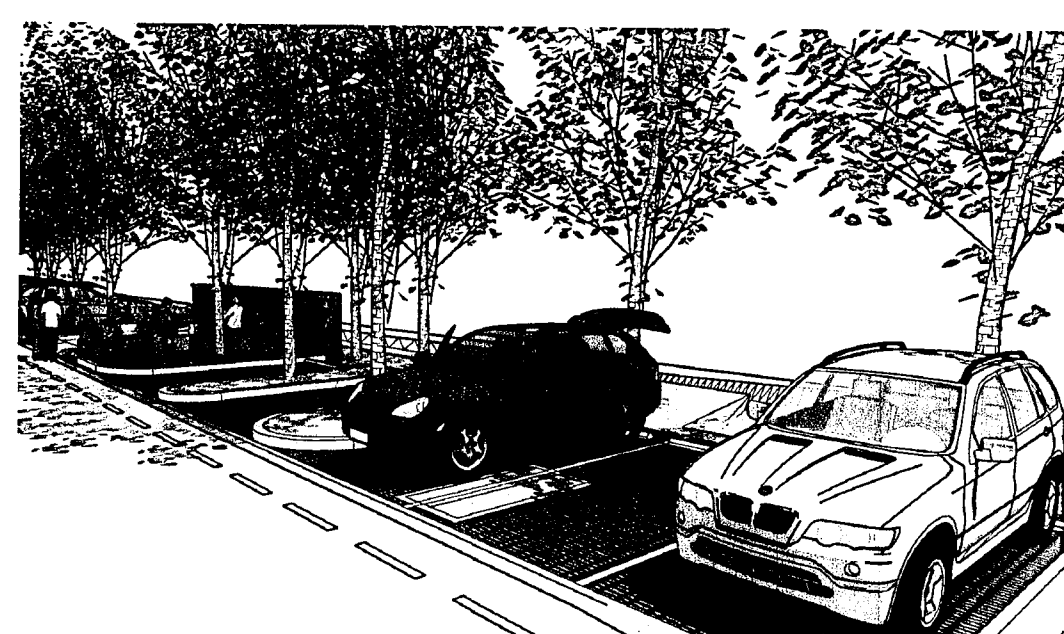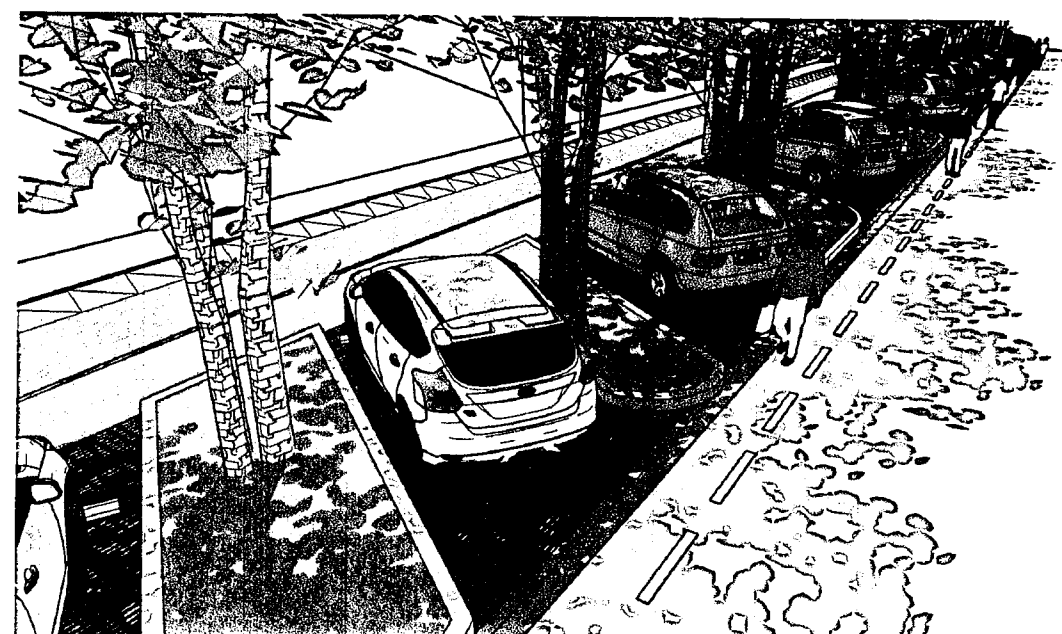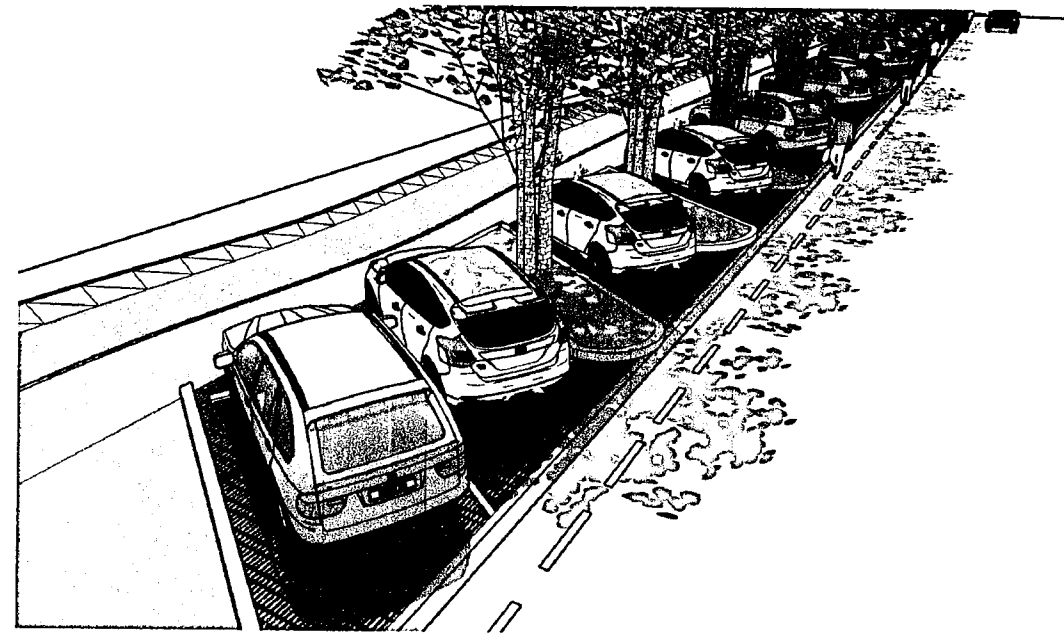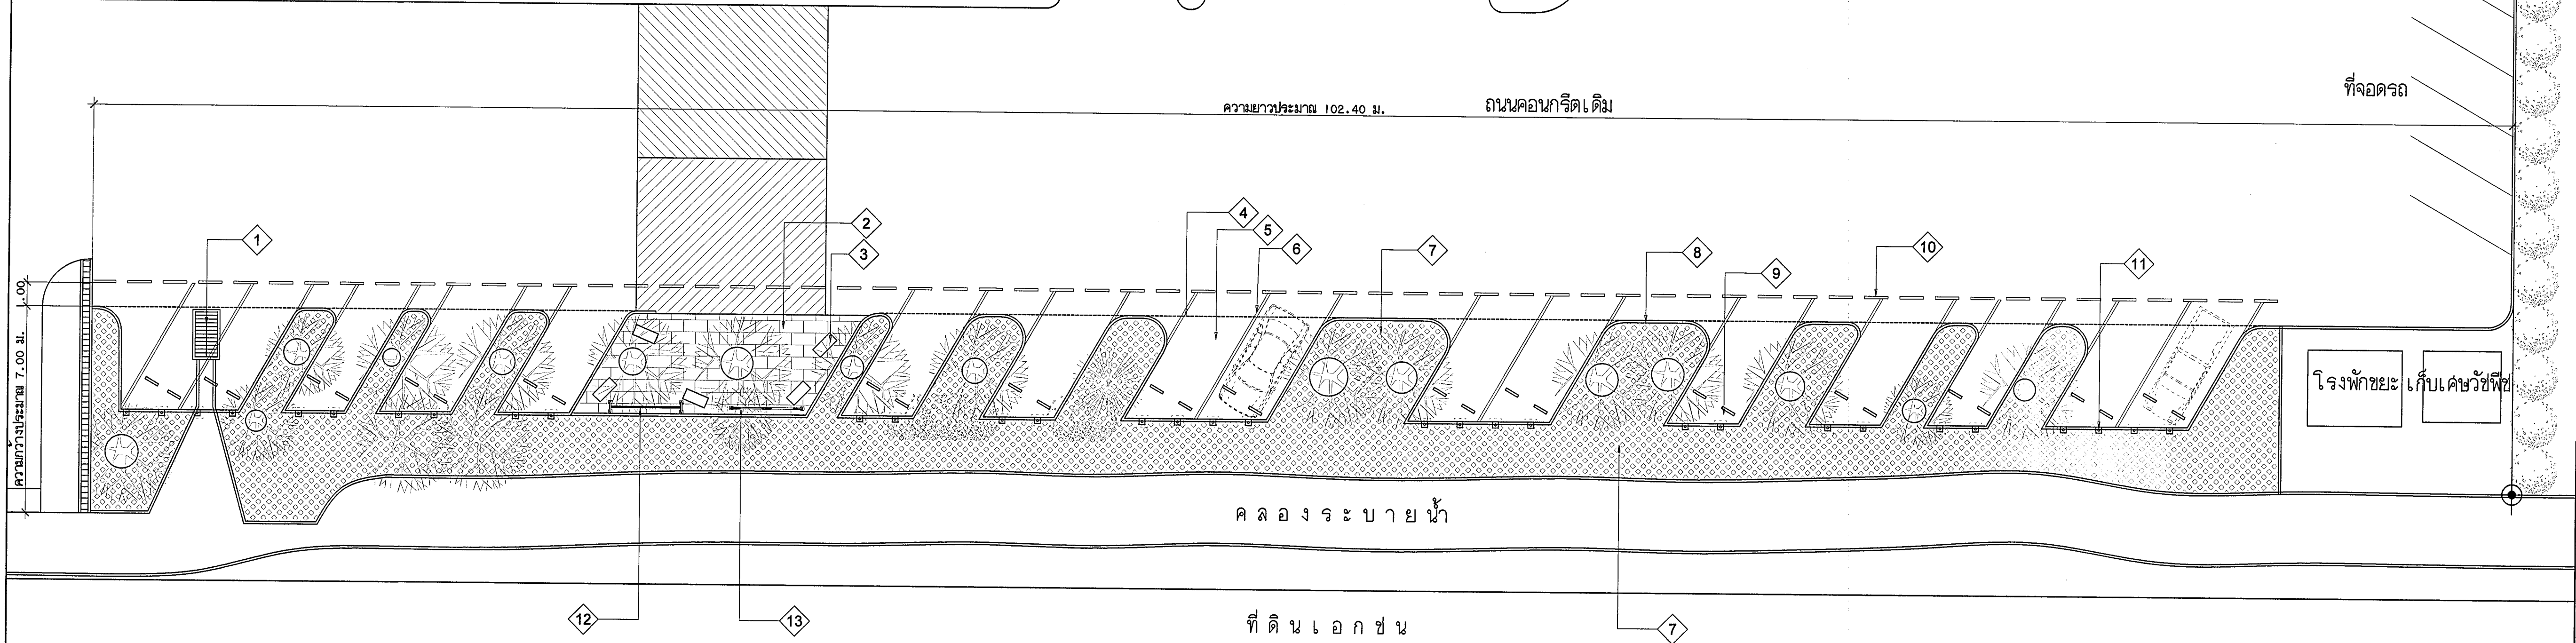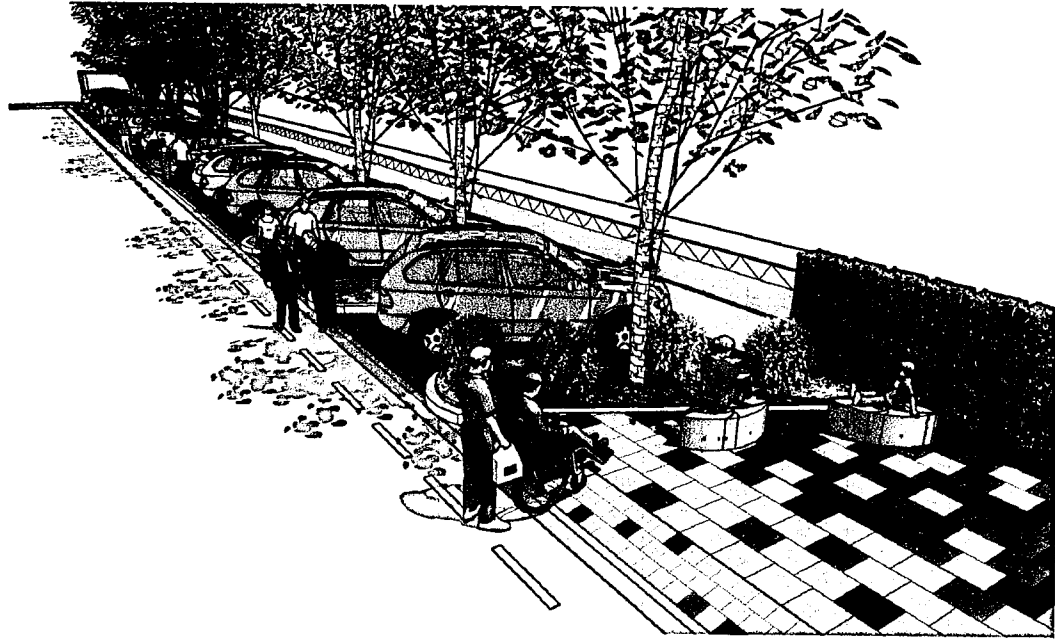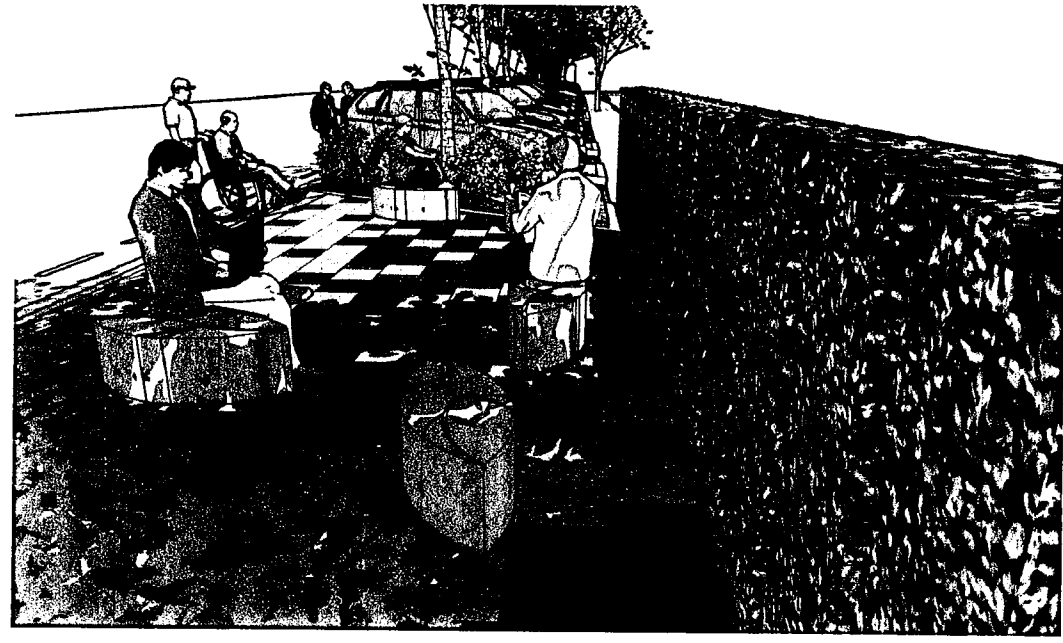

| รายการปรับปรุง | |
|----------------|---|
| สัญลักษณ์ | รายการ |
| 1 | ปรับระดับให้รถยนต์สามารถจอดได้ |
| 2 | แนวกระเบื้องคอนกรีตพื้น SOG Landscape รุ่น เวนโทลา |
| 3 | น้ำทิ้งสำเร็จรูป คอนกรีต ลามารถเคลื่อนย้ายได้ จำนวน 5 ที่นั่ง (ให้ผู้จ้างนำเลนก่อนอนุมัติ) |
| 4 | แนวเชื่อมต่อถนนคอนกรีต |
| 5 | ถนนคอนกรีตใหม่ |
| 6 | แนวดีเส้นจราจรจอดรถ |
| 7 | บริเวณต้นไม้เดิมรูปแบบสื่อปรับปรุงพื้นที่ ชนิดน้ำฝนได้ |
| 8 | ขอบคันคอนกรีตสำเร็จรูป |
| 9 | แท่นคอนกรีตหยุดรถ WELL STOP สำเร็จรูป |
| 10 | แนวดีเส้นจราจร เป็นเส้นประตามแบบ |
| 11 | ขอบคันหิน คลล. พร้อมติดตั้งเสาหลักกันรถยนต์ จำนวน 2 เสา/1 ที่จอดรถ (ดูแบบขยายวิศวกรรมโครงสร้าง) |
| 12 | ที่จอดรถจักรยานแบบแขวน จำนวน 2 ชุด (ระบุตำแหน่งภายหลัง) |
| 13 | ที่จอดรถจักรยานแบบติดพื้น จำนวน 2 ชุด (ระบุตำแหน่งภายหลัง) |
| หมายเหตุ | |



กองแบบแผน

กรมสนับสนุนบริการสุขภาพ
กระทรวงสาธารณสุข

เอกสารเลขที่
ก. 75/พ.ค. /63

แผ่นที่
AR-05

จำนวน
05/07

แบบมาตรฐาน
ปรับปรุงพื้นที่จอดรถยนต์
บริเวณคลองระบายน้ำ
กรณีสนับสนุนบริการสุขภาพ

สถาปนิก
นายสุวิทย์ บัณฑิต ส.ค. 3230

วิศวกรโยธา
นายอัครเดช ธรรมิก ส.ค. 11284

วิศวกรไฟฟ้า

วิศวกรเครื่องกล

วิศวกรสิ่งแวดล้อม

หัวหน้ากลุ่มมาตรฐานอาคารและสภาพแวดล้อม 3
สรพงษ์ ทิพนิล ส.ค. 2308

ผู้จัดทำแบบ

ผู้ตรวจสอบแบบ

ผู้รับทราบ

ผู้รับทราบ

ผู้รับทราบ

ผู้รับทราบ



ผู้รับทราบ

ผู้รับทราบ


ผู้รับทราบ

ผังบริเวณ หลังการปรับปรุง
มาตราส่วน 1:150

12 ที่จอดรถจักรยานแบบแขวน

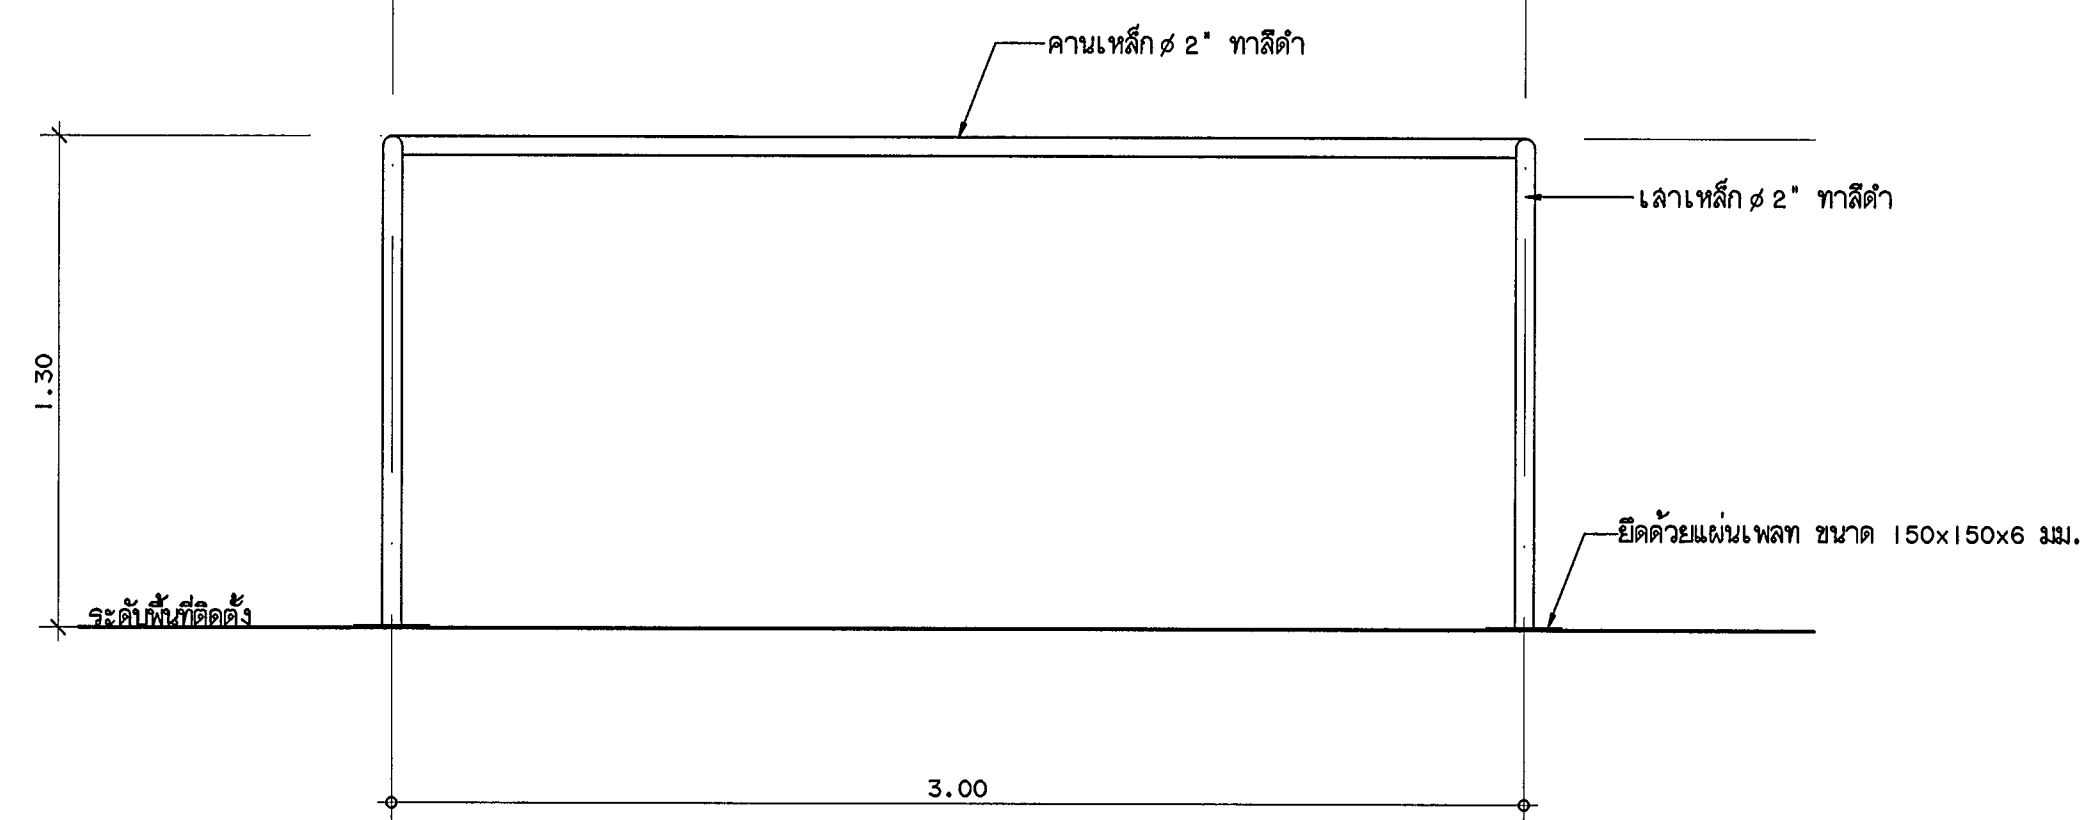
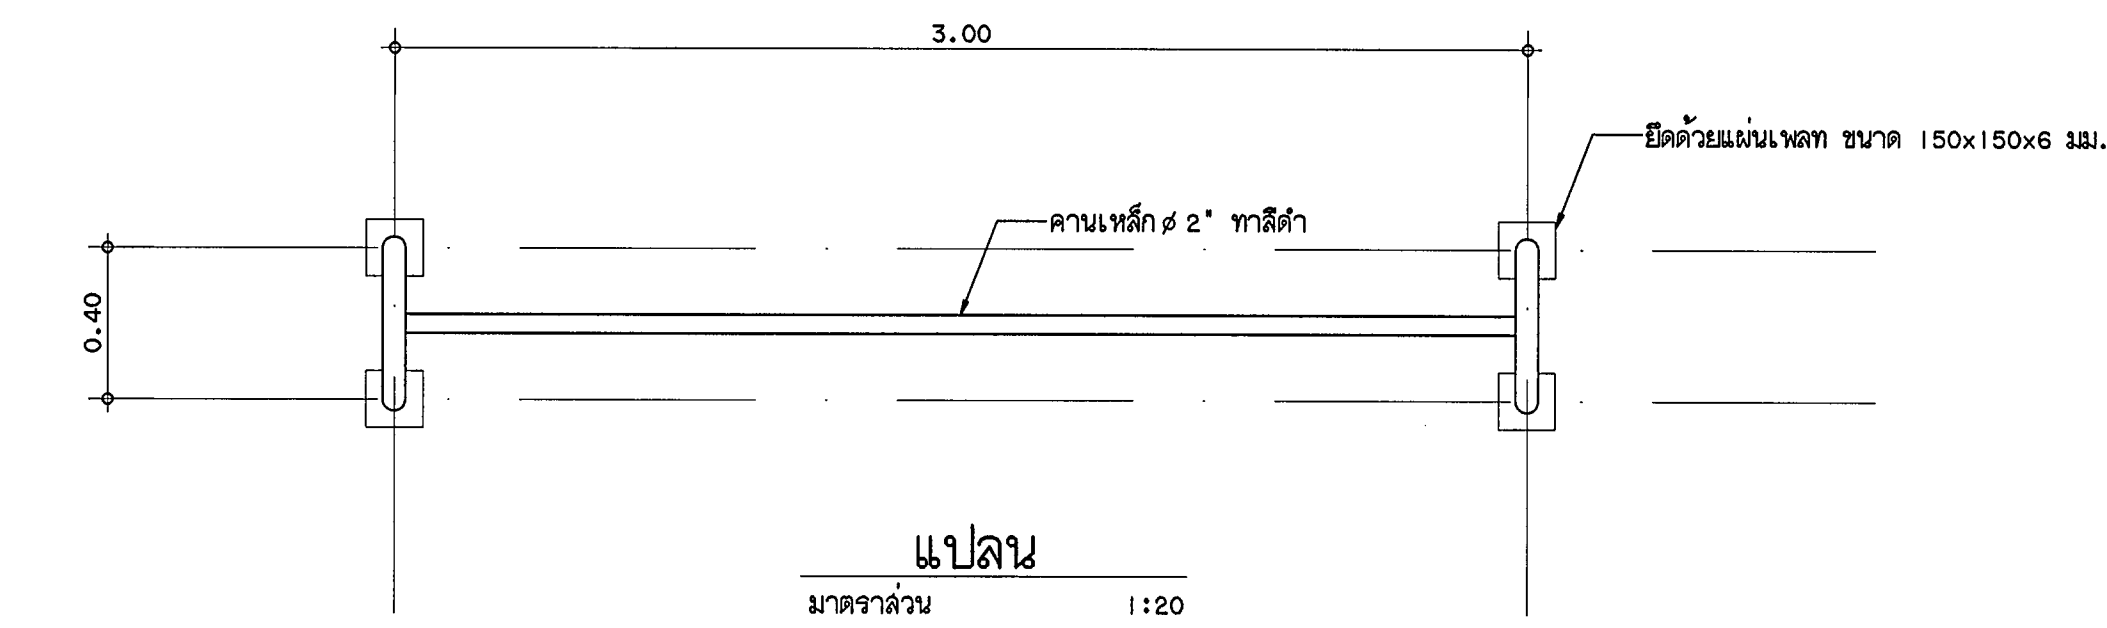


รูปด้าน
มาตราส่วน 1:20

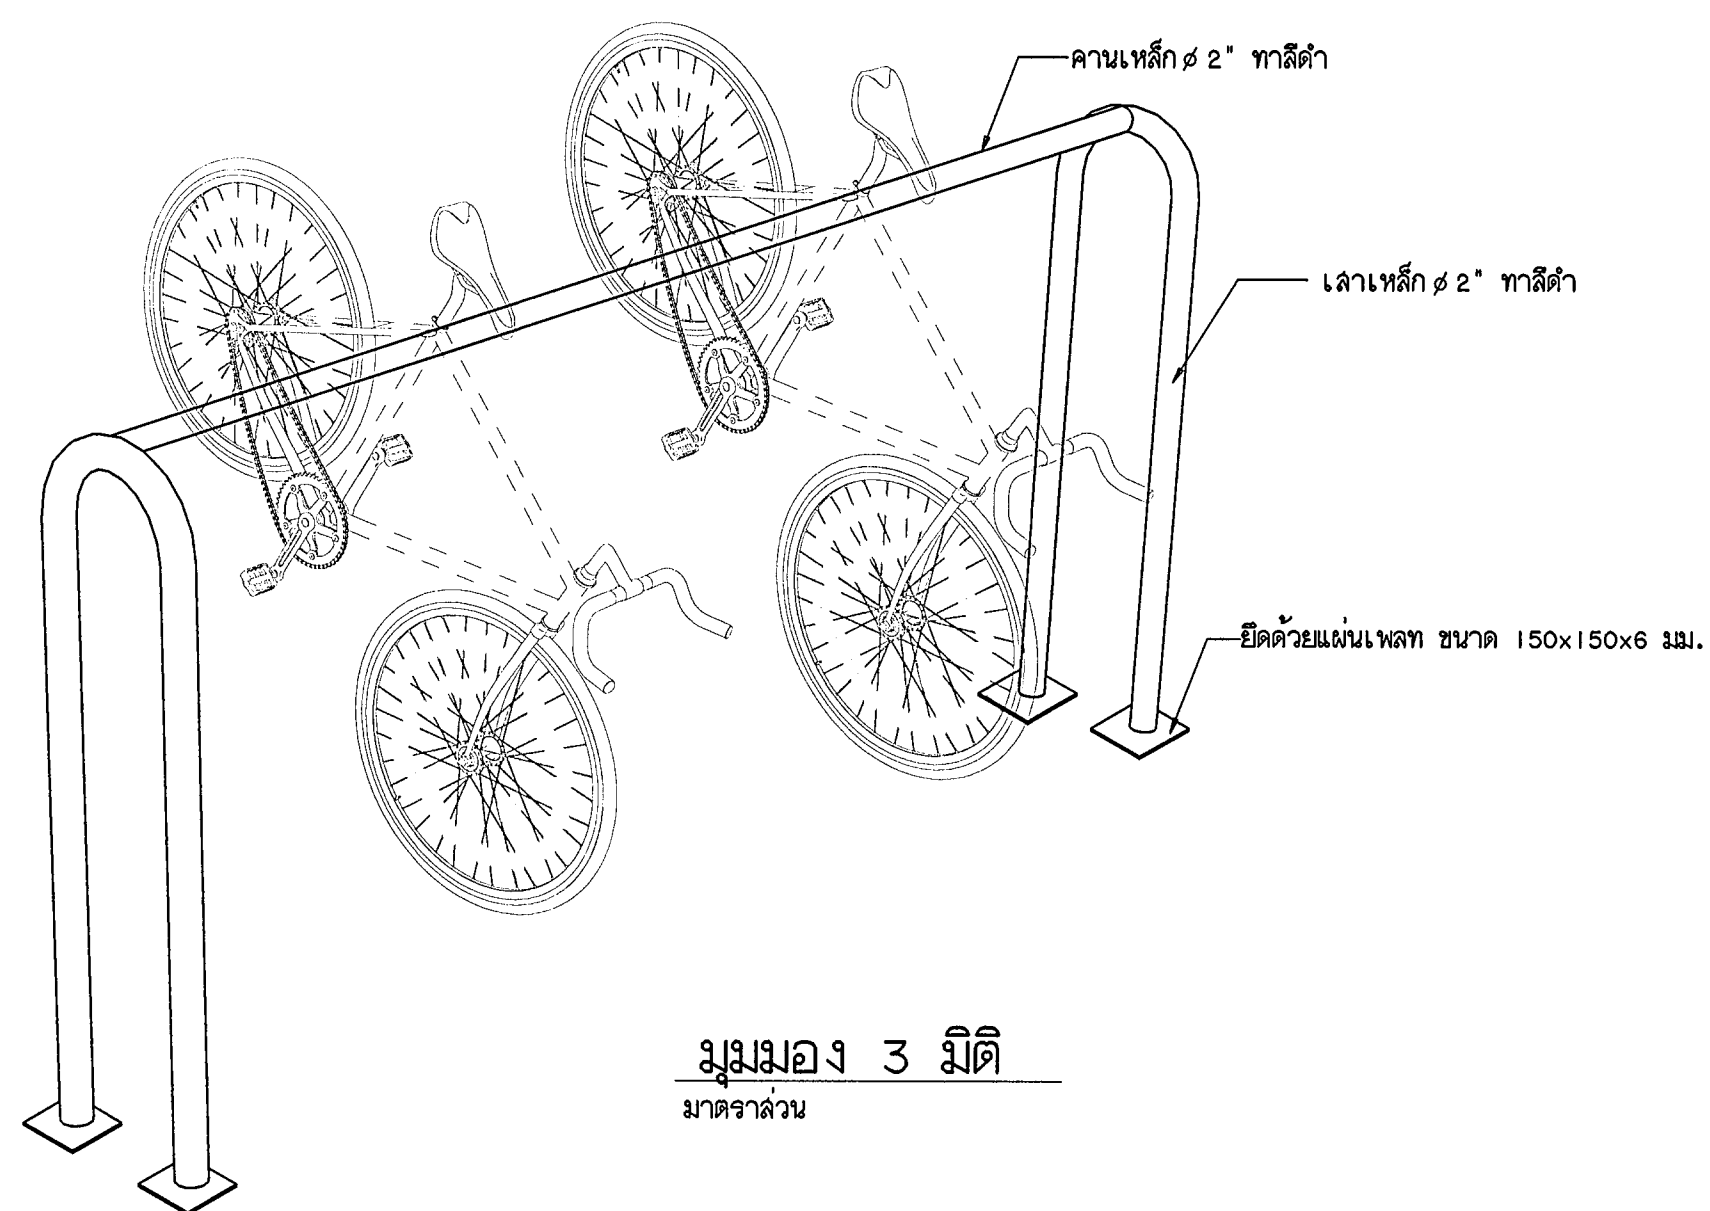


มุมมอง 3 มิติ
มาตราส่วน


13 ที่จอดรถจักรยานแบบติดพื้น

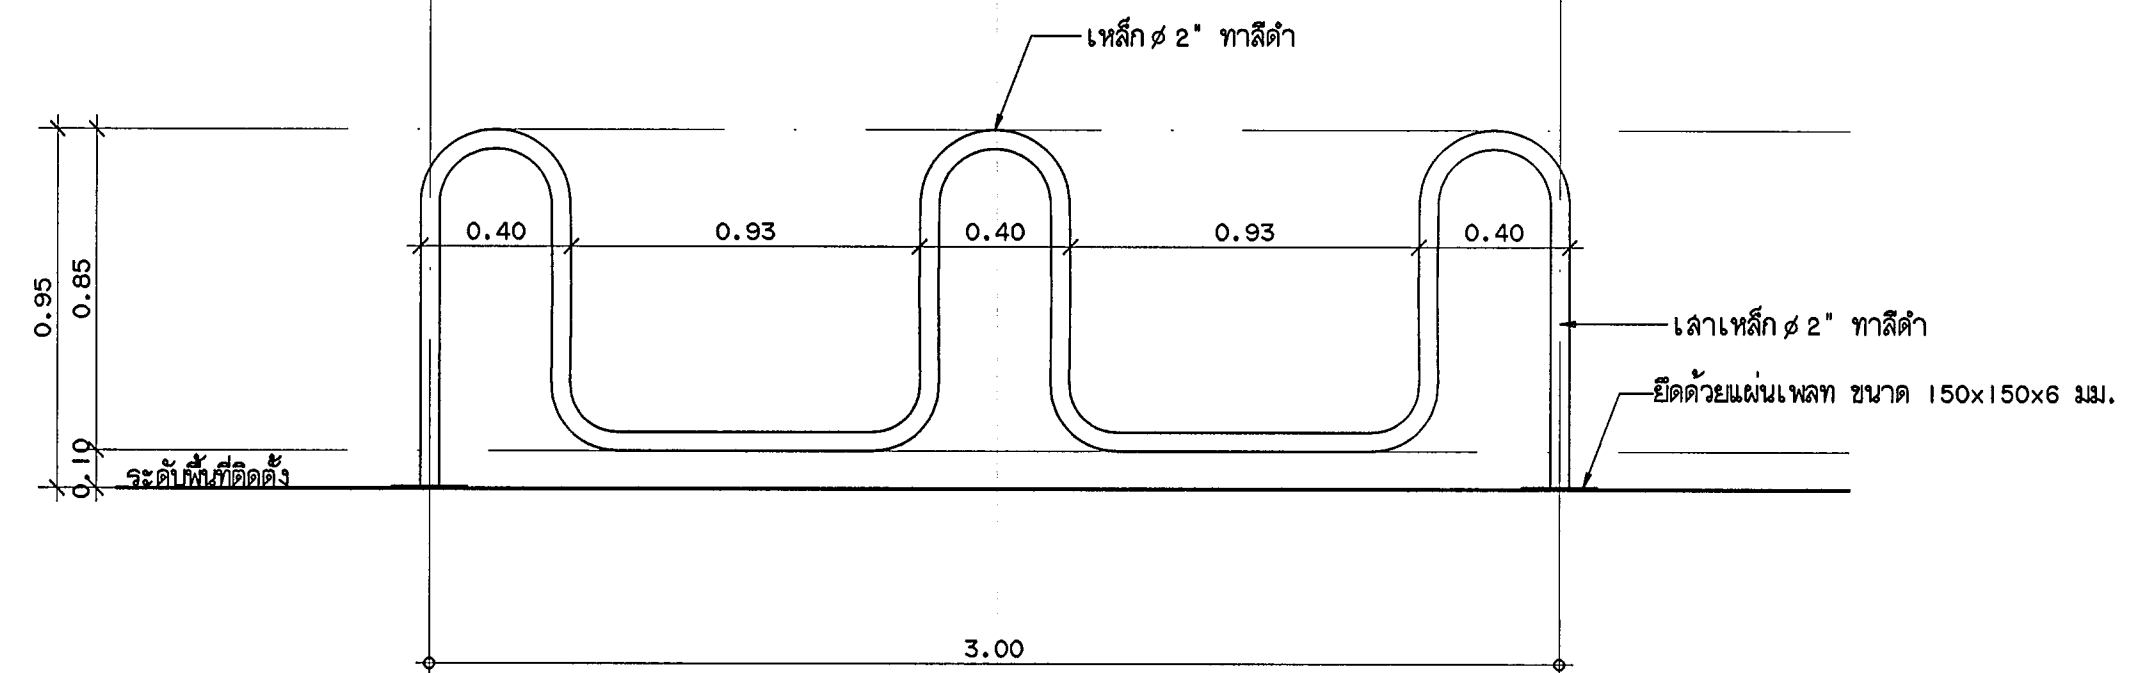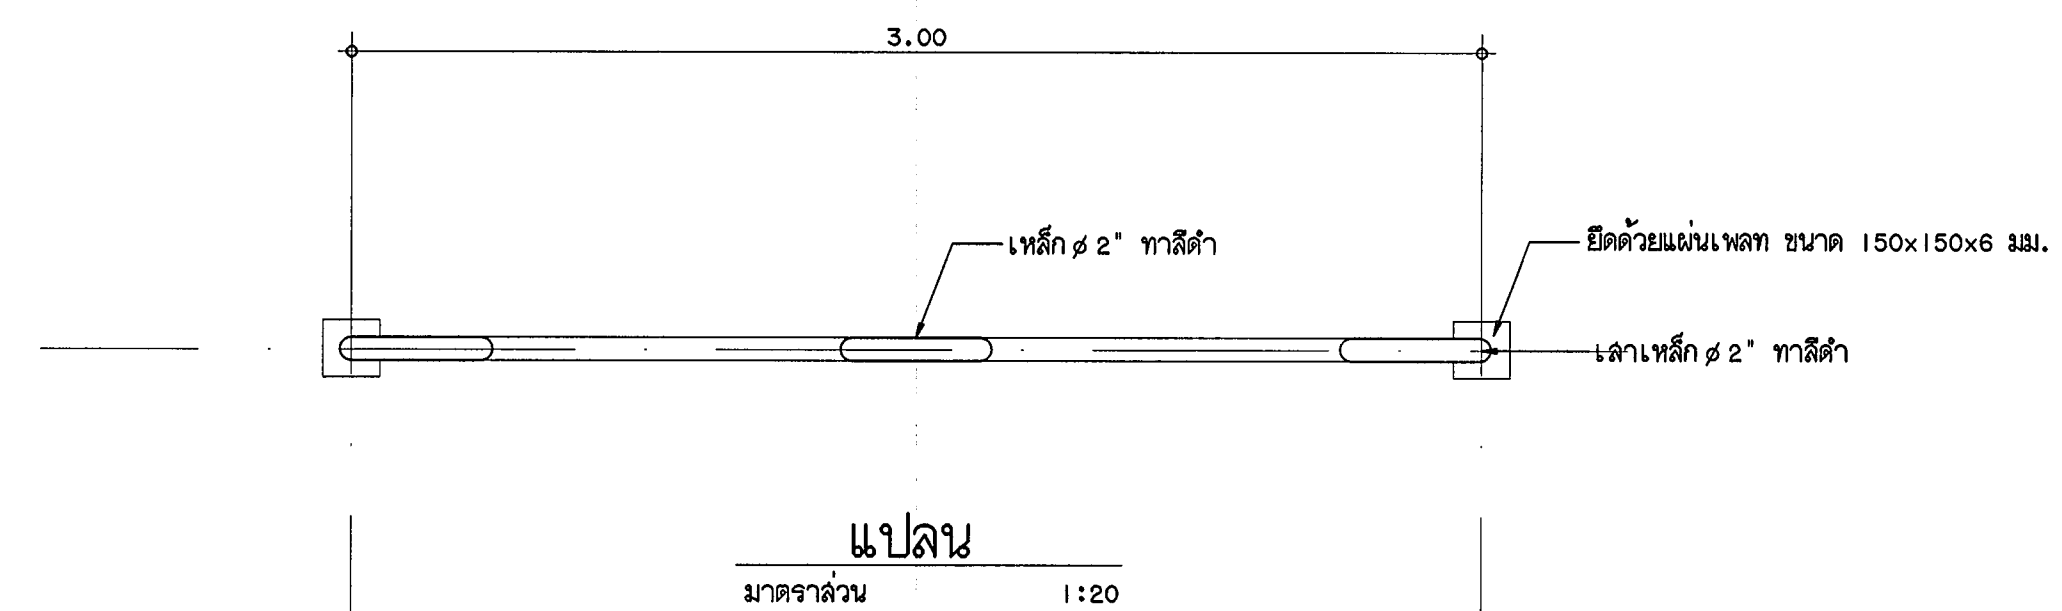

รูปด้าน
มาตราส่วน 1:20

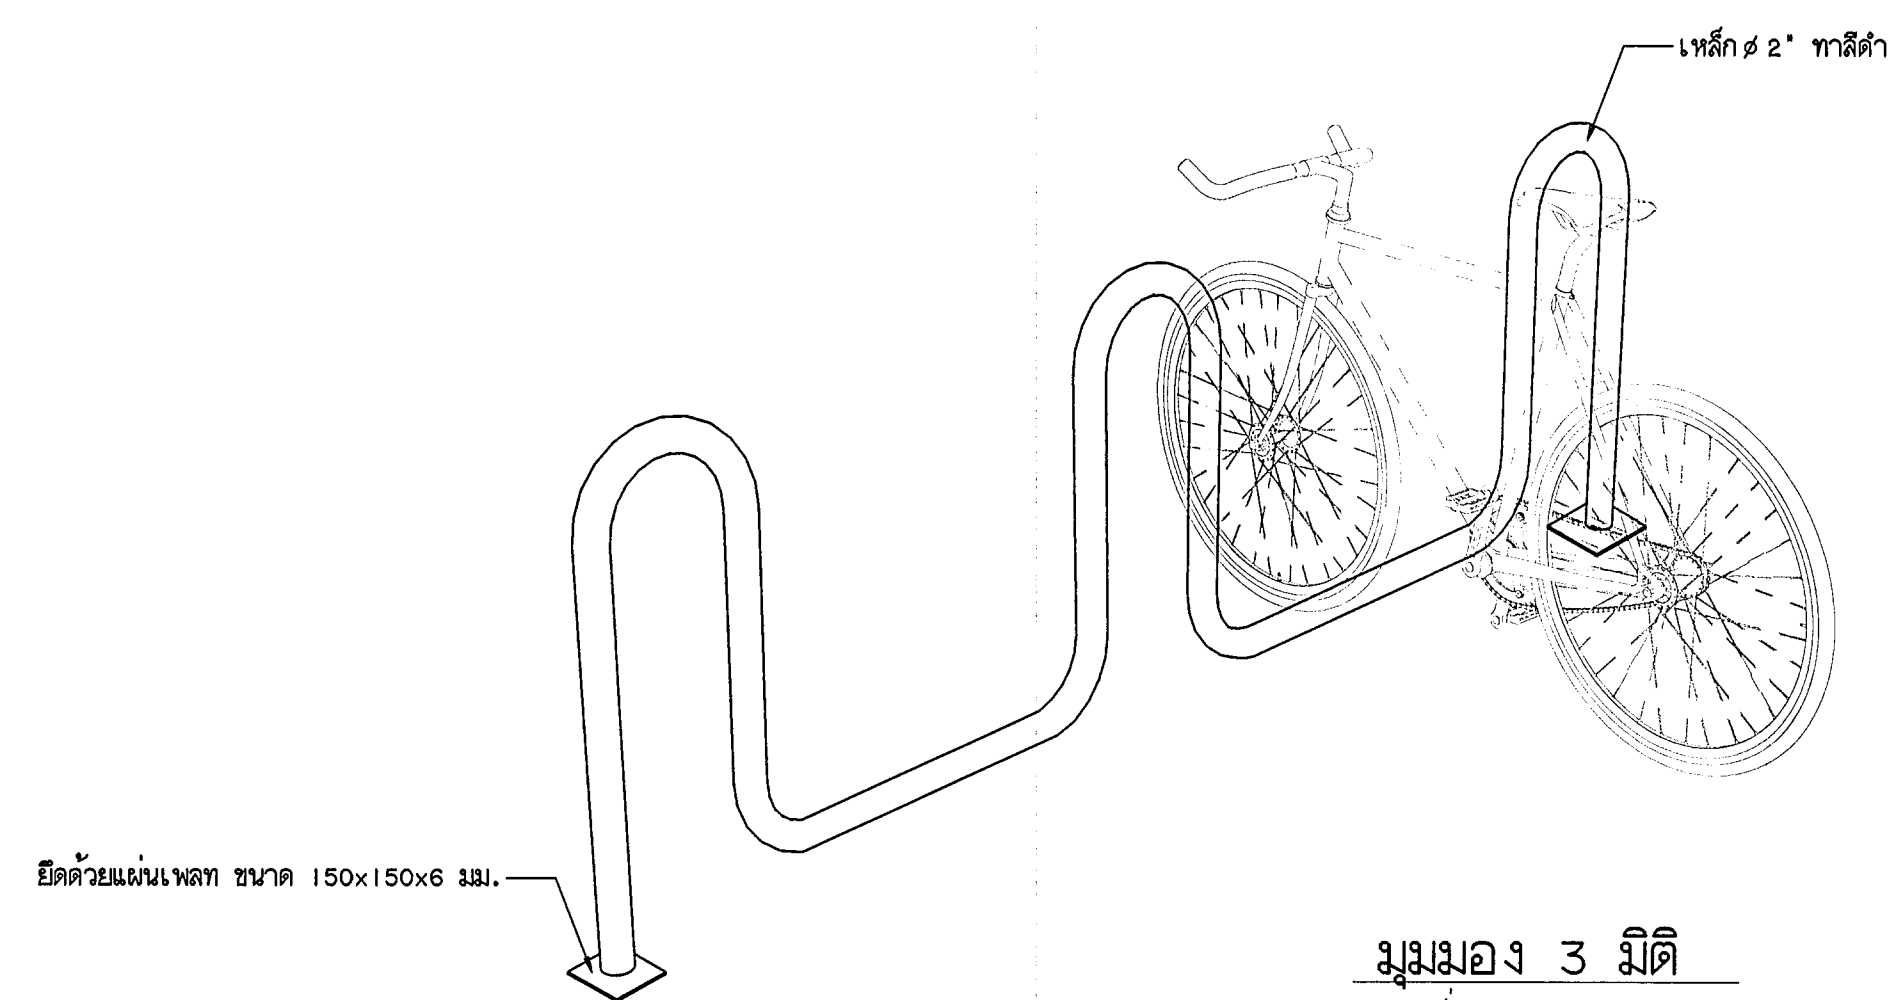

มุมมอง 3 มิติ
มาตราส่วน

| | |
|---|--------|
|  กองแบบแผน กรมสนับสนุนบริการสุขภาพ กระทรวงสาธารณสุข | |
| เอกสารเลขที่ | วันที่ |
| ก. 75/พ.ค. / 63 | AR-06 |
| จำนวน | จำนวน |
| 06/07 | |
| แบบมาตรฐาน ปรับปรุงพื้นที่จอดรถยนต์ บริเวณคลองระบายน้ำ กรมสนับสนุนบริการสุขภาพ | |
| สถาปนิก นายสุวิทย์ ปรียา อ-ลค. 3230 | |
| วิศวกรโยธา นายอรรถกมล อดิ อ-ลค. 11284 | |
| วิศวกรไฟฟ้า | |
| วิศวกรเครื่องกล | |
| วิศวกรสิ่งแวดล้อม | |
| หัวหน้ากลุ่มมาตรฐานอาคารและสภาพแวดล้อม 3 ลงนาม ทวีวัฒน์ อ-ลค. 2308 | |
| แบบแปลน แบบขยายที่จอดรถจักรยาน แก๊วแบบ | |
| ชื่อแผน: 1/10/10 | |
| วันที่: 2563 | |
| แบบแปลนนี้เป็นงานลิขสิทธิ์ของกรมสนับสนุนบริการสุขภาพ ห้ามทำซ้ำโดยไม่ได้รับอนุญาต | |

