



โครงการจัดทำแผนแม่บท
งานอาคารและสภาพแวดล้อม
ปีงบประมาณ 2559

คณะทำงาน

- | | | |
|---------------|---------------|-----------------------------|
| 1. ประจวบ | สุโธทัย | ที่ปรึกษาคณะทำงาน |
| 2. กฤษณ | อยู่คง | ประธานคณะทำงาน |
| 3. นิตติ | ติตยา | คณะทำงาน |
| 4. ลรพงษ์ | ทัพนริล | คณะทำงาน |
| 5. จิระศักดิ์ | โกลเมียร | คณะทำงาน |
| 6. ประวิทย์ | จิราภรณ์ | คณะทำงาน |
| 7. สุวัชร | ปรีชา | คณะทำงาน |
| 8. จินนา | แก้วสุวรรณ | คณะทำงาน |
| 9. สุวัชร | จิตติพรพันธ์ | คณะทำงาน |
| 10.ดิเรก | วิบูลย์พัฒน์ | คณะทำงาน |
| 11.ปรีชา | วัฒน์ศิริ | คณะทำงาน |
| 12.ดิเรก | อัสลัตันตะ | คณะทำงาน |
| 13.ฉันทนา | สุภัทรา | คณะทำงาน |
| 14.ชาตรี | ตะนัย | คณะทำงาน |
| 15.อดิลา | ซงฉลิธิกรักษ์ | คณะทำงาน |
| 16.กุลทิรา | เทพสุดามูล | คณะทำงาน |
| 17.สุภาพร | กัมมะเหย์ | คณะทำงาน |
| 18.เอกชัย | รัตนชัย | คณะทำงานและเลขานุการ |
| 19.สุวัชรธรรม | ชูเดช | คณะทำงานและผู้ช่วยเลขานุการ |
| 20.ขวัญชัย | บุญผาไท | คณะทำงานและผู้ช่วยเลขานุการ |

สภาชิก	
นิติ ดิษฐา	ล-สถ.2304
เอกชัย จิตต์วีย์	ภ-สถ.11392
หัวหน้างานสถาปัตยกรรม	
เกรียงศักดิ์ อธิระโพธิ์ศักดิ์	จ-สถ.480
หัวหน้ากลุ่มมาตรฐานสถาปัตยกรรม	
ประจบ สุโธทัย	ล-สถ.1157
ผู้อำนวยการกองแบบแผน	
อธิบดีกรมส่งเสริมสหกรณ์การสหภาพ	

ผังหลัก
 โรงพยาบาลศรีสังวาลย์
 จ.แม่ฮ่องสอน


ผังหลัก
(Master Plan)




แบบเลขที่ 9488/59	แผ่นที่	A
	2/2	
	จำนวน	2


ชื่อหนังสืออิเล็กทรอนิกส์

วันที่

แบบก่อสร้างนี้เป็นงานอันมีลิขสิทธิ์ตามพระราชบัญญัติลิขสิทธิ์
ห้ามนำไปใช้หรือเผยแพร่โดยไม่ได้รับอนุญาต

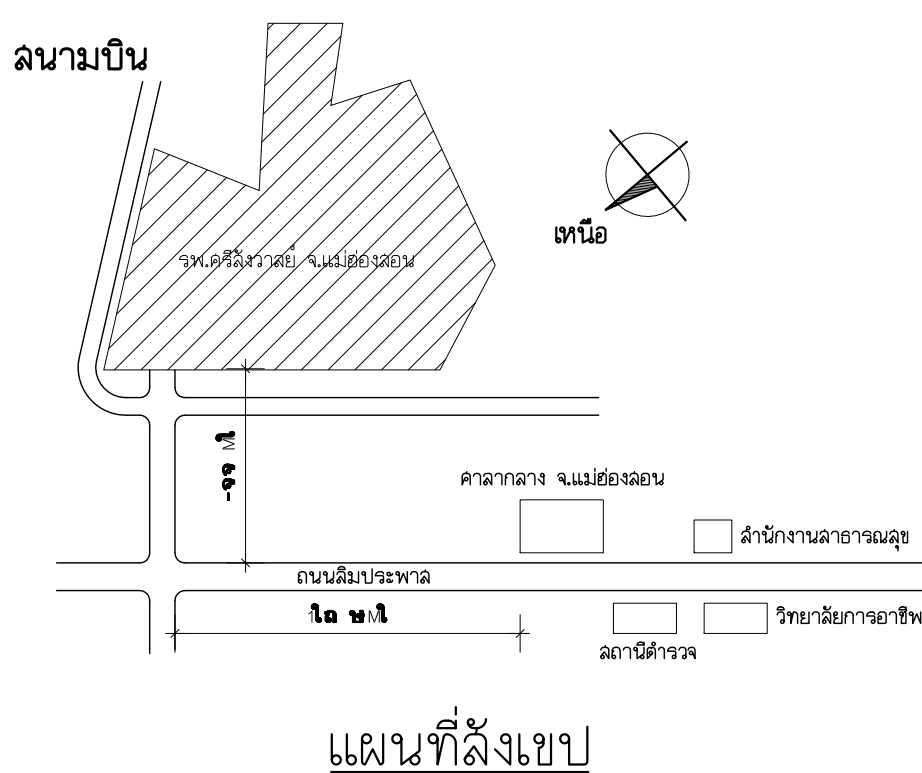សំណួរ

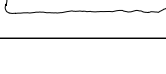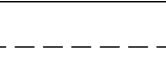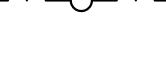
- | | |
|---|---|
|  | อาคารที่มีอยู่ปัจจุบัน |
|  | แนวเขตอาคาร หรือกั้นลาด |
|  | ละหน้า หรืออ่างลึก |
|  | ถนนคอนกรีต |
|  | ถนนลูกรัง |
|  | หยุดเขต และแนวเขตที่ดิน |
|  | เสาไฟฟ้าภายในโรงพยาบาล |
|  | เสาไฟฟ้ารั้วหรือแปลง |
| BM.  ± 0.00 | ระดับเปรียบเทียบ อยู่กลางถนนหน้าโรงพยาบาล |
|  | ต้นไม้ |

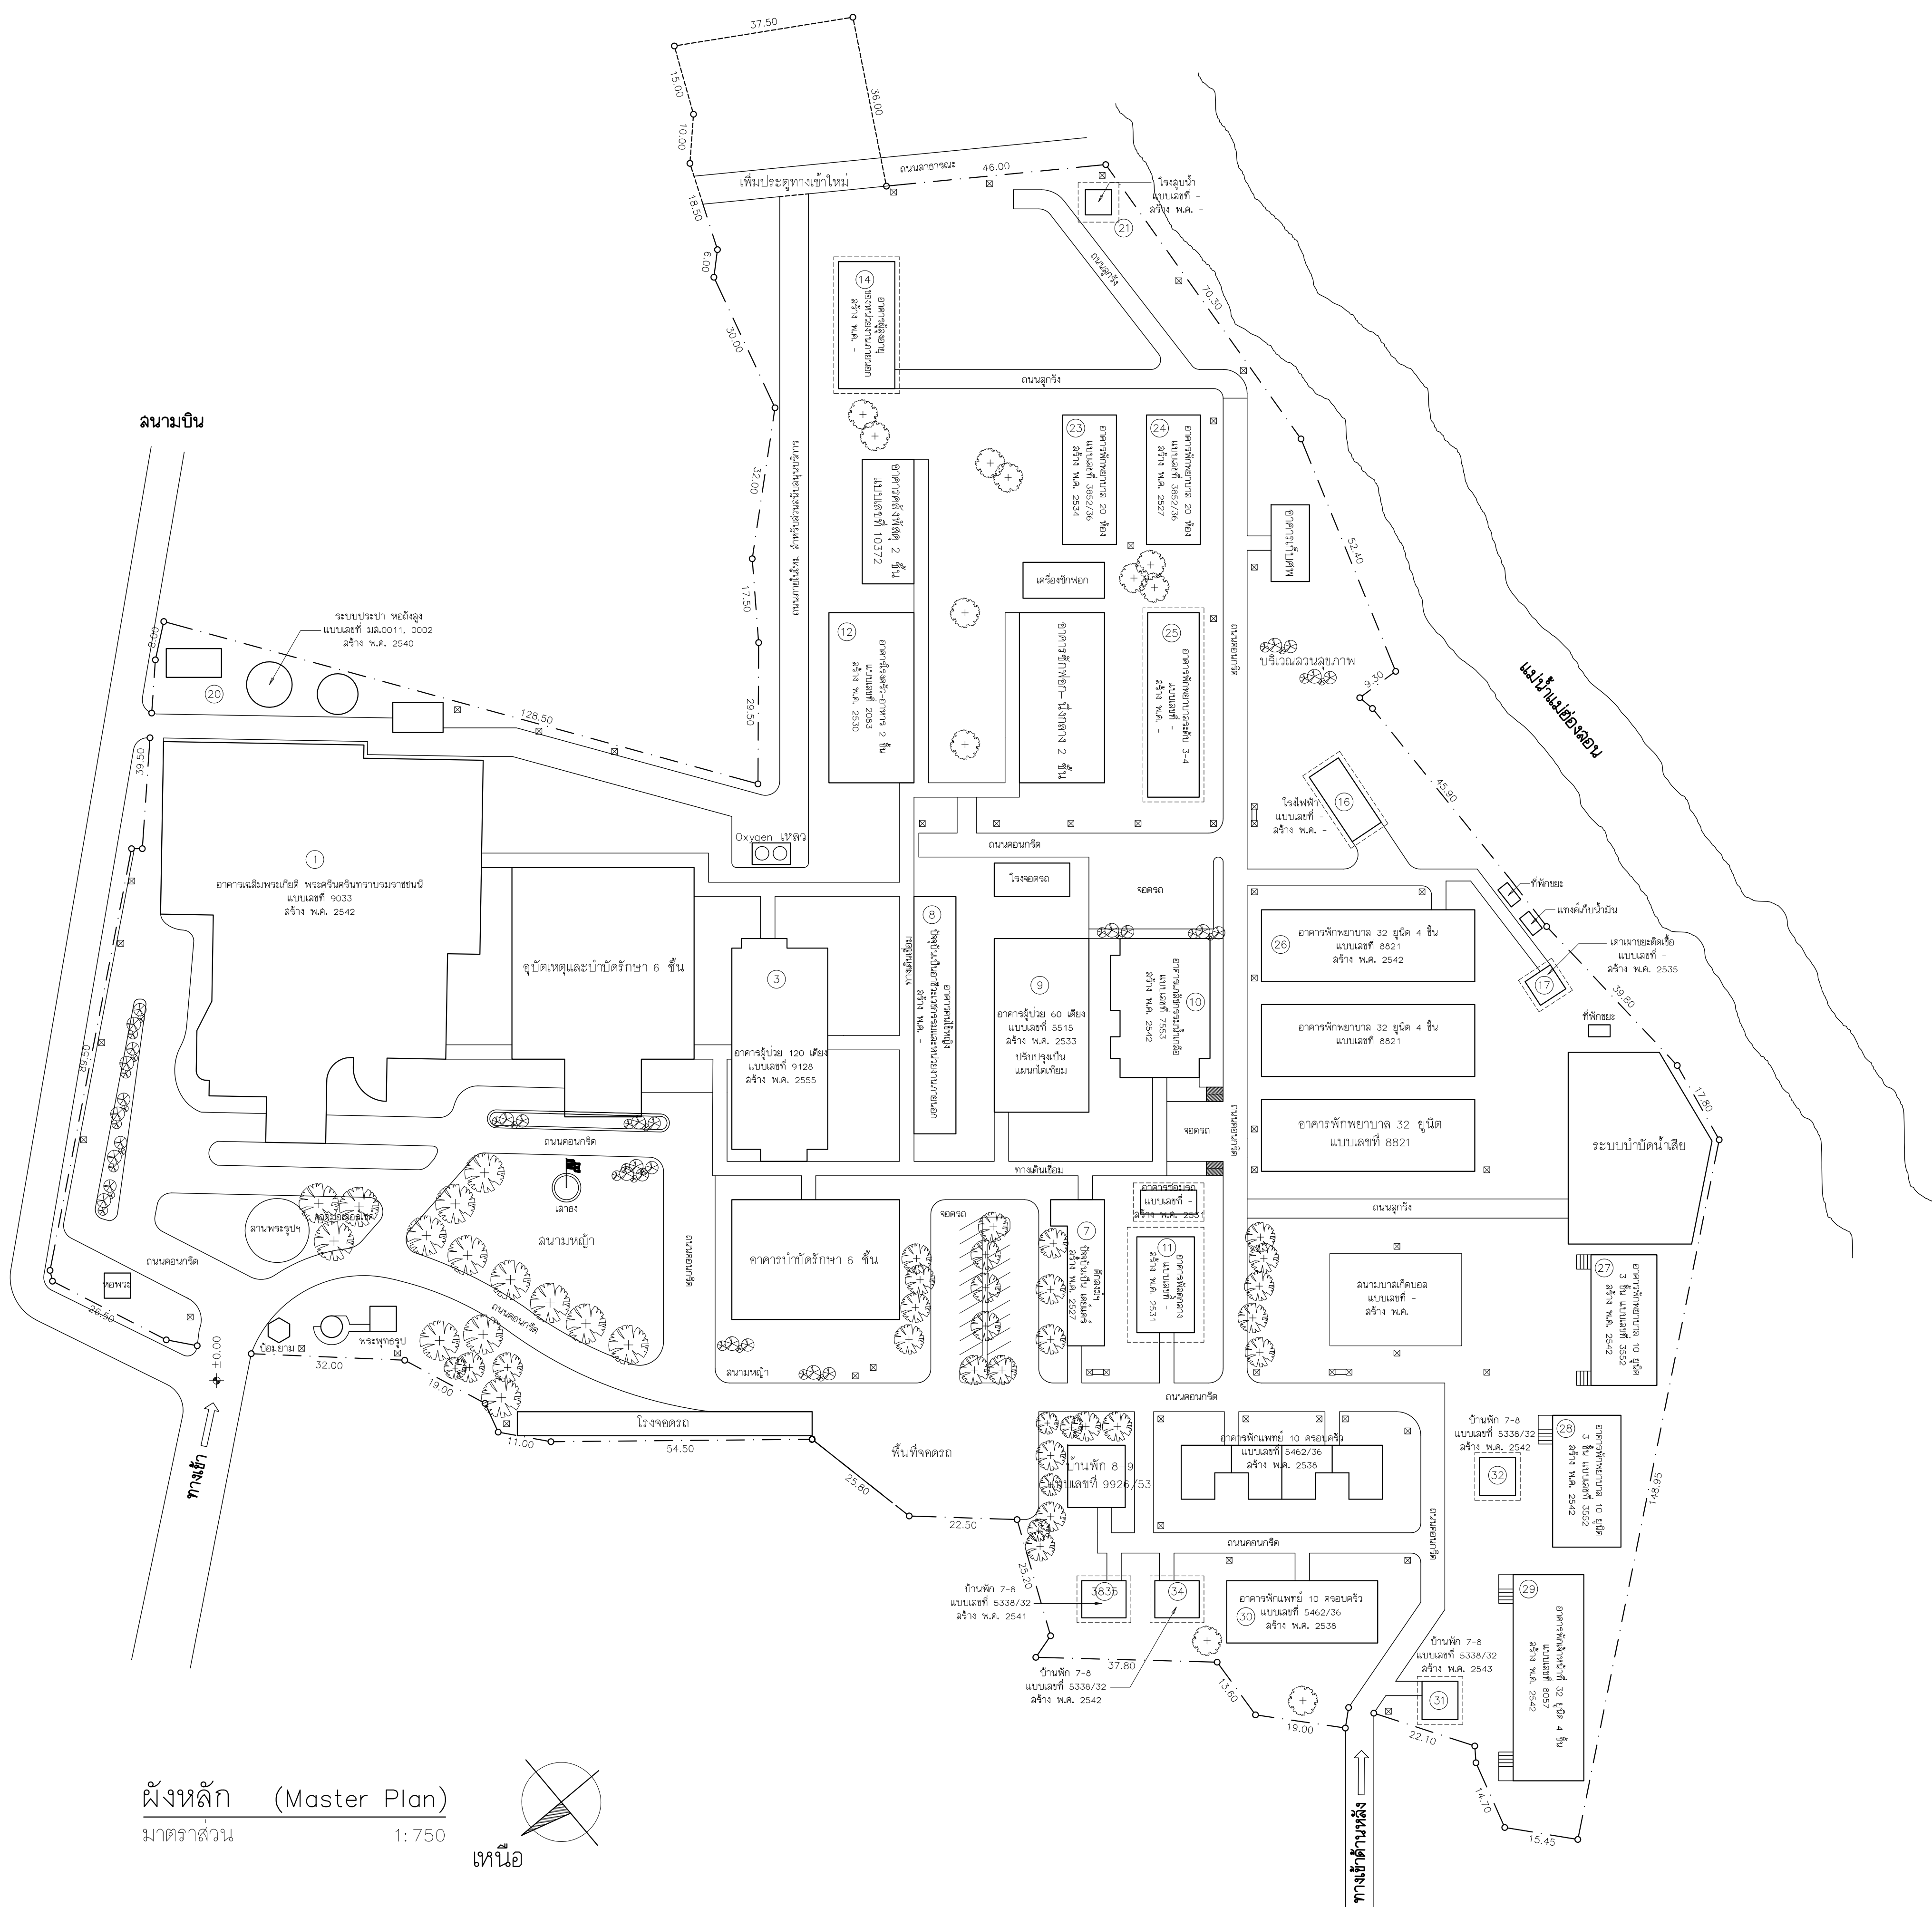

ผังหลัก (Master Plan)

มาตราส่วน

1:750

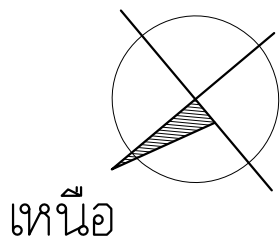



ลงพื้นที่เก็บสำรวจข้อมูล รพ.ศรีสังวาล จ.แม่ฮ่องสอน



ระดมความคิดเห็นกับตัวแทนจากทางรพ.ศรีสังวาลย์



โครงการจัดทำแผนแม่บท
ด้านอาคารและสภาพแวดล้อม
ปีงบประมาณ ๒๕๕๑

คณะทำงาน

- | | | |
|--------------|----------------|--------------------------|
| 1. ประจวบ | สุวิทย์ | ที่ปรึกษาคณะทำงาน |
| 2. กนกพร | อู่ตุง | ประธานคณะทำงาน |
| 3. นิธิติ | ศิลาชัย | คณะทำงาน |
| 4. ลอภพ | ทักษิณกุล | คณะทำงาน |
| 5. ชัยศักดิ์ | โกลนเทศ | คณะทำงาน |
| 6. ประทีปสร | จิราภรณ์ | คณะทำงาน |
| 7. สุทธิชัย | ปรีชา | คณะทำงาน |
| 8. จินนาภา | เจ้าสุวัชรวงษ์ | คณะทำงาน |
| 9. อัมมพันธ์ | สุจิตาพิทักษ์ | คณะทำงาน |
| 10.ปณิกร | วิบูลย์วัฒน์ | คณะทำงาน |
| 11.ปรีชา | วัฒนศิริ | คณะทำงาน |
| 12.ปิ.เจ.อ | อัครวิมลชนะ | คณะทำงาน |
| 13.วิมลนา | สุวิมลชนะ | คณะทำงาน |
| 14.ชาตรี | ระพี | คณะทำงาน |
| 15.อริสา | ชวกรศิริวิทย | คณะทำงาน |
| 16.อุษาสี | เพ็ญพรหมผล | คณะทำงาน |
| 17.อุทกพร | กัมมาพันธ์ | คณะทำงาน |
| 18.เอกชัย | ฉัตรชัย | คณะทำงานและเลขานุการ |
| 19.ฉวี วรรณ | ชูเดช | คณะทำงานและช่วยเลขานุการ |
| 20.ช.วิบูลย์ | บุญผดุง | คณะทำงานและช่วยเลขานุการ |

สถาปนา	
ชาตรี คงชัย	ภ-สถ.....
อติลา ขจรวิสิษฐภ	ภ-สถ.....
หัวหน้างานสถาปัตยกรรม	
เกียรติศักดิ์ อธิระไพฑูริย์	ว-สถ.480
หัวหน้างานควบคุมงานสถาปัตยกรรม	
ประจวบ สุโฬี	ส-สถ.1157
ผู้อำนวยการกองแบบแผน	
อธิบดีกรมส่งเสริมและบริหารการผูกพัน	

แบบสอบถาม

ผัสดัก
โรงพยาบาล
จ.แม่ฮ่องสอน

แสดงแบบ


คำนำ
(ในสารบัญชานี้)

แบบขอรับ 7892/59	แผ่นที่	A
	1/3	
	จำนวน	3

மாண்புமிகு

ชื่อและนามสกุล : _____	วันที่ : _____
------------------------	----------------

แบบฟอร์มจากรุ่นนี้เป็นงานลิขสิทธิ์ของกรมการขนส่งทางบก

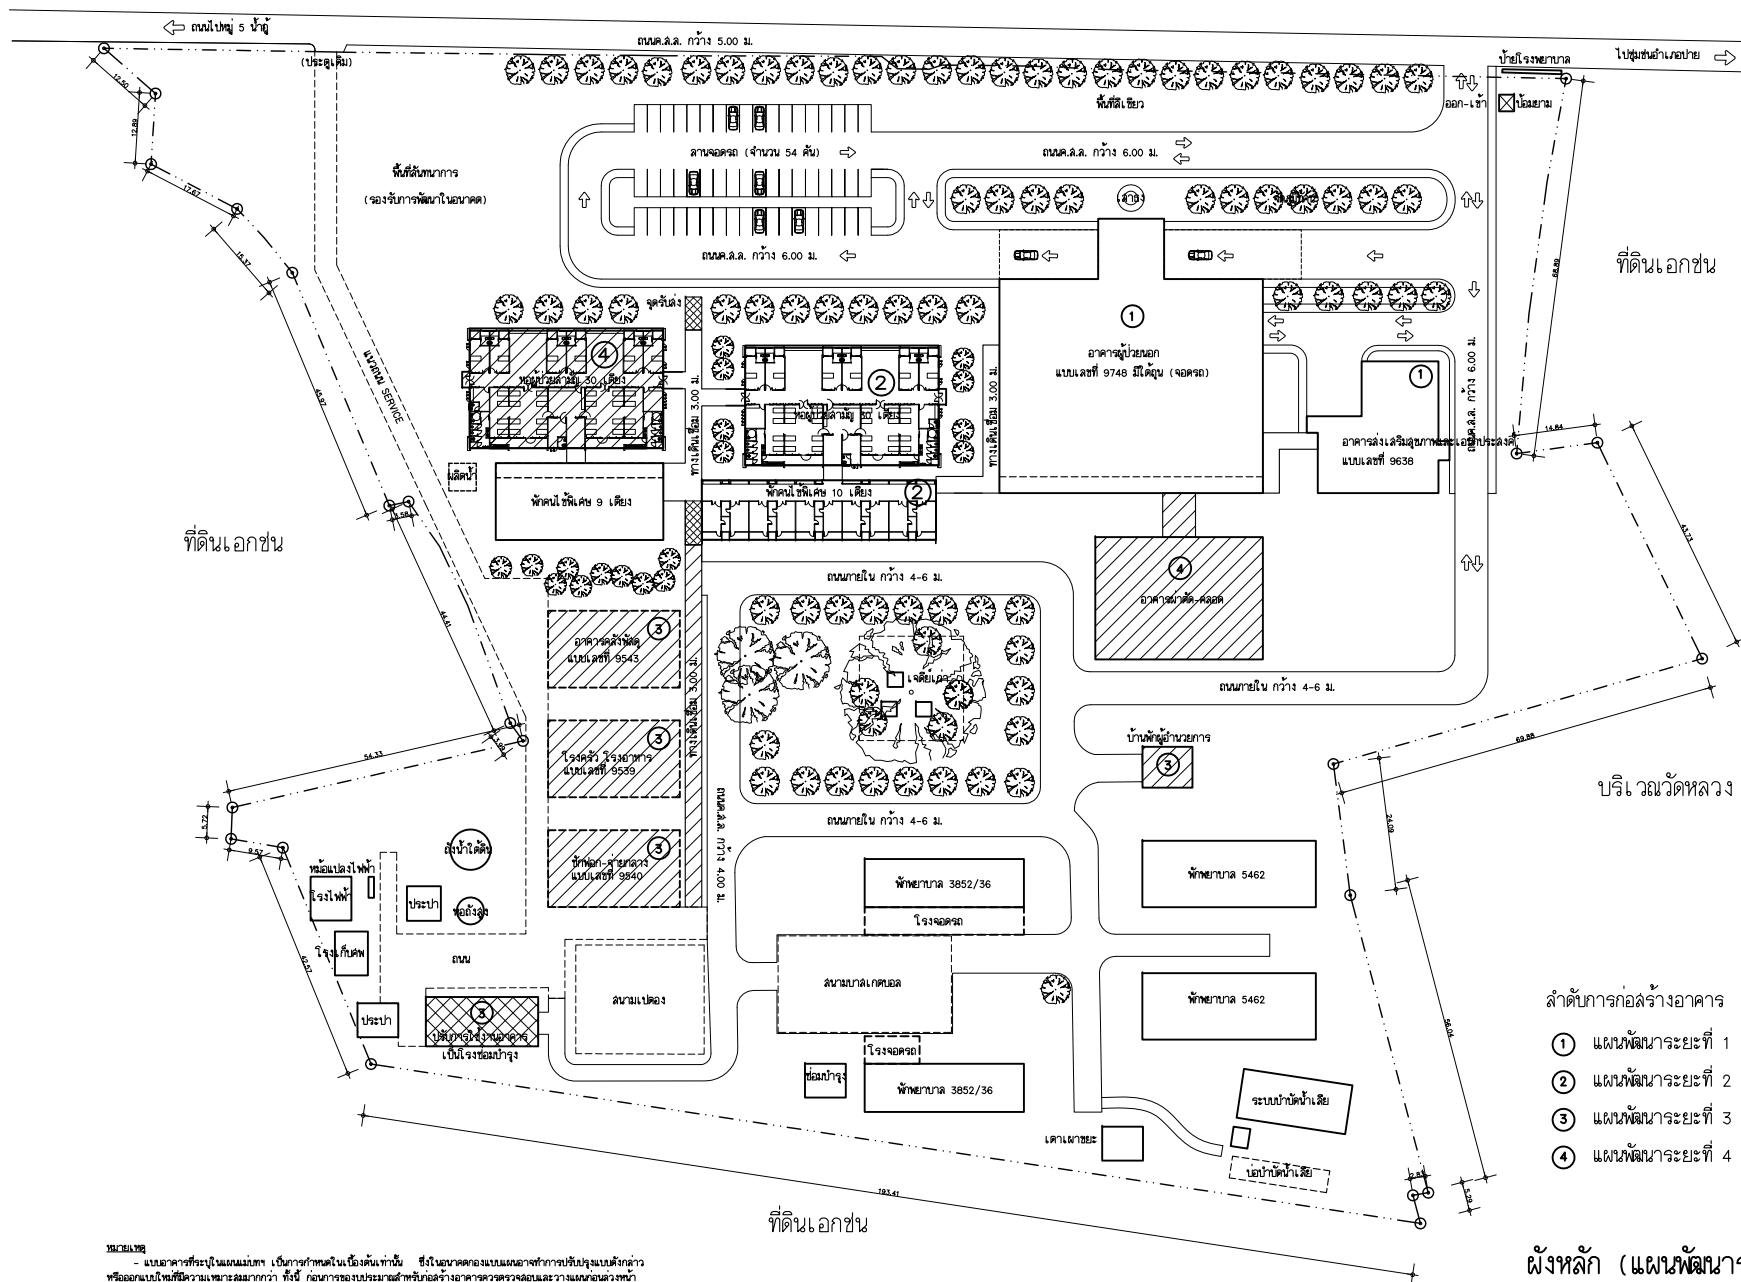

1974, 1975, 1976,2656

- ประโยชน์**
- เป็นมาตรการที่ระบุในแผนที่ภาพ เป็นการกำหนดในเชิงบังคับเท่านั้น ซึ่งในอนาคตของแบบแผนการทำการปรับปรุงแบบผังว่าหรือออกใหม่จะมีความเหมาะสมกว่า ทั้งนี้ ด้านการออกประเภทการใช้ที่ดินอาจอาจตรวจสอบความเหมาะสมของพื้นที่
 - กรณีที่ผังเมืองกำหนดการเปลี่ยนแปลงการใช้ที่ดินในแผนที่ภาพ ความรู้ที่ชัดเจนและเป็นการกำหนดการของประเภท
 - กรณีที่ผังเมืองกำหนดการเปลี่ยนแปลงการใช้ที่ดินในแผนที่ภาพ การกำหนดการใช้ที่ดินจะชัดเจนและมีความเหมาะสม
- กลุ่มที่ดิน (Zoning) ที่แบ่งแผนที่กำหนด และความรู้ประโยชน์ใช้สอย (Function) และขนาดพื้นที่ ความเหมาะสมของขนาดของพื้นที่ใช้สอย

ลำดับการก่อสร้างอาคาร

- ① แผนพัฒนาฯ ระยะที่ 1
- ② แผนพัฒนาฯ ระยะที่ 2
- ③ แผนพัฒนาฯ ระยะที่ 3
- ④ แผนพัฒนาฯ ระยะที่ 4

ผังหลัก (แผนพัฒนาระยะยาว)

โรงพยาบาล پای จ.แม่ฮ่องสอน

มาตราส่วน 1:500




ภาพการลงพื้นที่สำรวจ เก็บข้อมูล และนำเสนอผังหลัก
ณ โรงพยาบาลปาย จ.แม่ฮ่องสอน





ตารางหมายเลขของอาคารภายในโรงพยาบาลสนาม รพท

รายการสิ่งก่อสร้าง	แบบเลขที่	จำนวนชั้น	ปีที่ก่อสร้าง
1 อาคารอุบัติเหตุและผู้ป่วยนอก	9023	6	2541
2 อาคารบำบัดรักษา(กำลังก่อสร้าง)	10554	6	2558
3 อาคารชันษาการ	N/A	2	2516
4 อาคารผ่าตัด	N/A	1	2533
5 อาคารไอซียู	N/A	2	2533
6 อาคารล้างไต	N/A	1	2533
7 อาคารคนไข้ 120 เตียง	8035,8183	4	2533
8 อาคารคนไข้พิเศษ 27 ห้อง	N/A	4	2530
9 อาคารอายุรกรรม	N/A	2	2523
10 อาคารคนไข้เด็ก 2 ชั้น	N/A	2	2514
11 อาคารห้องกรรมช่วย	N/A	2	2514
12 อาคารสูติกรรม	N/A	2	2523
13 อาคารทารกวัย	N/A	2	2523
14 อาคารผู้ป่วยใน(หลวงปู่ช)	6859	4	2541
15 อาคารผู้ป่วยใน 144 เตียง	9073	6	2558
16 อาคารสนับสนุนบริการ	10153	5	2553
17 อาคารเภสัชกรรม	8068	3	2533
18 โรงอาหาร	N/A	1	2533
19 อาคารเครื่องกำเนิดไฟฟ้า	รพ.ดำเนินการเอง	1	2533
20 โรงซักฟอก	N/A	1	2533
21 ร้านค้าสหกรณ์	รพ.ดำเนินการเอง	1	2533
22 อาคารหน่วยล้าง-ซ่อมบำรุง	รพ.ดำเนินการเอง	1	2533
23 อาคารเก็บศพ	N/A	1	2533
24 อาคารหัตถุ	N/A	1	2534
25 อาคารเครื่องกำเนิดไฟฟ้า	N/A	1	2558
26 หอประชุม	รพ.ดำเนินการเอง	1	N/A
27 แพลตฟั่มแพทย์ 20 ยูนิต์	8440	6	2538
28 แพลตฟั่มแพทย์ 20 ยูนิต์(กำลังก่อสร้าง)	8440	6	2558
29 อาคารพักพยาบาล 20 ห้อง(10 ครบครัน)	5852/2528	3	2533
30 แพลตฟั่มแพทย์	N/A	3	2533
31 บ้านพักผู้ชำนาญการ	9926/53	2	2558
32 บ้านพักผู้ชำนาญการเดิม	N/A	2	N/A
33 แพลตฟั่มแพทย์	N/A	3	2533
34 บ้านพักแพทย์	N/A	2	N/A
35 เรือนแถวพักพยาบาล	N/A	2	2533
36 อาคารพักแพทย์ 10 ครบครัน	N/A	3	2533
37 บ้านพักแพทย์	N/A	2	2533
38 บ้านพักแพทย์	N/A	2	2533
39 บ้านพักแพทย์	N/A	2	2533
40 บ้านพักแพทย์	N/A	2	2533
41 บ้านพักแพทย์	N/A	2	2533
42 แพลตฟั่มแพทย์	N/A	3	N/A
43 แพลตฟั่มแพทย์	N/A	3	N/A
44 แพลตฟั่มแพทย์	N/A	3	N/A
45 บล็อกสิทิ	N/A	2	2558
46 ถังเก็บน้ำใต้ดิน	N/A	-	N/A
47 Liquid Oxygen	N/A	-	N/A
48 ท่อถังสูง	N/A	-	N/A
49 โรงฟัษะ	N/A	-	N/A

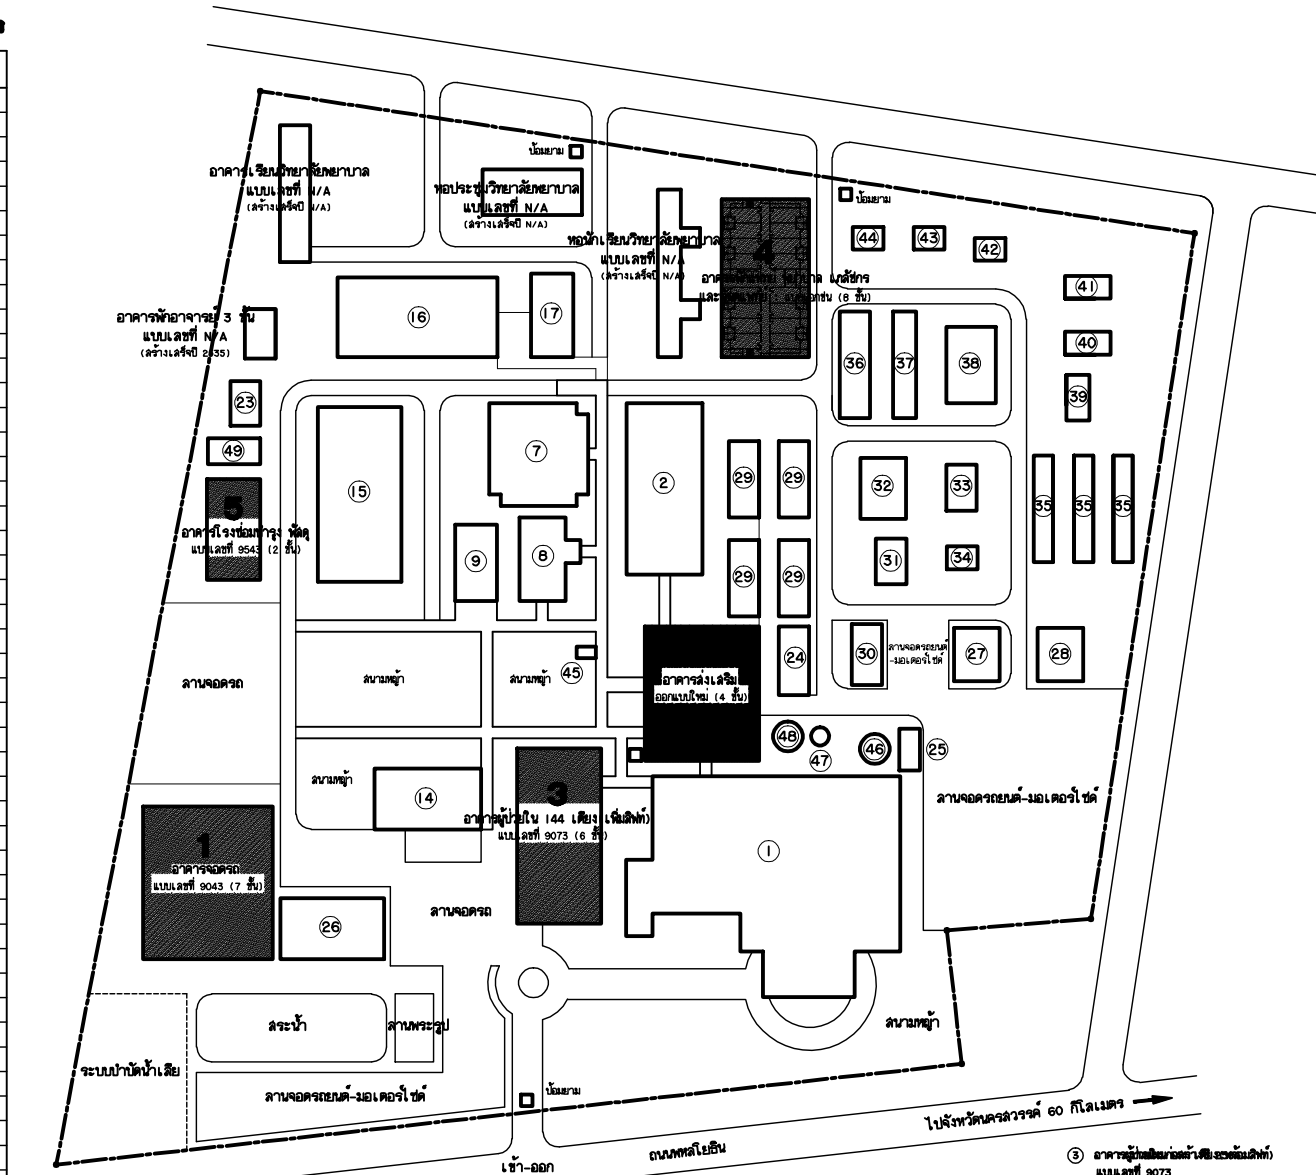

แผนผังสำหรับการรับรักษาตามโครงการ

- 1 อาคารจอดรถ 7 ชั้น : วางแผนก่อสร้างปี 2558แบบก่อสร้างปี 2562
แบบเลขที่ 9043
งบประมาณ 80,000,000 บาท
ระยะเวลาก่อสร้าง 420 วัน
- 2 อาคารเวชศาสตร์และส่งเสริมสุขภาพ (4 ชั้น)
ออกแบบโดยเอกชน
งบประมาณ 110,000,000 บาท
ระยะเวลาก่อสร้าง 720 วัน
- 3 อาคารผู้ป่วยหนักและผู้ป่วยพิเศษ (4 ชั้น)
แบบเลขที่ 9073
งบประมาณ 80,000,000 บาท
ระยะเวลาก่อสร้าง 720 วัน
- 4 อาคารที่พักแพทย์แบบกึ่งอสังหาริมทรัพย์
ออกแบบโดยเอกชน
งบประมาณ 75,000,000 บาท
ระยะเวลาก่อสร้าง 750 วัน
- 5 อาคารโรงซ่อมบำรุง หัตถุ : วางแผนก่อสร้างปี 2565
แบบเลขที่ 9543
งบประมาณ 8,500,000 บาท
ระยะเวลาก่อสร้าง 300 วัน



กระทรวงสาธารณสุข

กรมสนับสนุนบริการสุขภาพ
กระทรวงสาธารณสุข

โดยคณะกรรมการอำนวยการ
ด้านอาคารและสถานที่
ของโรงพยาบาล รพท

คณะกรรมการ	ประธาน	รองประธาน	กรรมการ
1. ประจักษ์	ผู้ว่าราชการจังหวัด	รองผู้ว่าราชการจังหวัด	นายก อบจ.
2. ศุภชัย	นายก อบจ.	รองนายก อบจ.	นายก อบต.
3. ธีรภัฏ	นายก อบต.	รองนายก อบต.	นายก อบป.
4. ชัยวัฒน์	นายก อบป.	รองนายก อบป.	นายก อบก.
5. ประจักษ์	นายก อบก.	รองนายก อบก.	นายก อบข.
6. ประจักษ์	นายก อบข.	รองนายก อบข.	นายก อบค.
7. ประจักษ์	นายก อบค.	รองนายก อบค.	นายก อบด.
8. ประจักษ์	นายก อบด.	รองนายก อบด.	นายก อบจ.
9. ประจักษ์	นายก อบจ.	รองนายก อบจ.	นายก อบก.
10. ประจักษ์	นายก อบก.	รองนายก อบก.	นายก อบข.
11. ประจักษ์	นายก อบข.	รองนายก อบข.	นายก อบค.
12. ประจักษ์	นายก อบค.	รองนายก อบค.	นายก อบด.
13. ประจักษ์	นายก อบด.	รองนายก อบด.	นายก อบจ.
14. ประจักษ์	นายก อบจ.	รองนายก อบจ.	นายก อบก.
15. ประจักษ์	นายก อบก.	รองนายก อบก.	นายก อบข.
16. ประจักษ์	นายก อบข.	รองนายก อบข.	นายก อบค.
17. ประจักษ์	นายก อบค.	รองนายก อบค.	นายก อบด.
18. ประจักษ์	นายก อบด.	รองนายก อบด.	นายก อบจ.

รองประธาน : นายแพทย์
รองประธาน : นายแพทย์
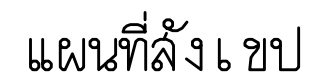

มาตราส่วน 1 : 1000

ลำดับการพัฒนาอาคาร

ลำดับที่	ชื่ออาคาร	จำนวนชั้น	แบบเลขที่	ค่าก่อสร้าง	ปีงบประมาณ	เวลาก่อสร้าง	ตำแหน่งที่สร้างอาคาร
1	อาคารเก็บขยะ	1	แบบเอกชน		ปี พ.ศ.2560		ด้านหลังของโรงพยาบาล
2	อาคารกายภาพบำบัด	1	แบบเอกชน		ปี พ.ศ.2560		หลังอาคารคนไข้นอก
3	อาคารอนุประสงค์	1	แบบเอกชน		ปี พ.ศ.2560		ข้างอนุสรณ์สถานฯ
4	แฟลตพักพยาบาล 12 ครอบครัว	3	9555		ปี พ.ศ.2560		ใกล้กับหอพักเจ้าหน้าที่เดิม
5	อาคารแพทย์แผนไทย	1	9728		ปี พ.ศ.2562		หลังอาคารคนไข้นอก
6	อาคารโรงอาหาร-ครัว-พัสดุ	1	5320/2536		ปี พ.ศ.2563		ด้านหลังอาคารคนไข้ 30 เตียง
7	อาคารโรงรถ พัลดู	1	5322/2536		ปี พ.ศ.2563		ด้านหลังอาคารคนไข้ 30 เตียง
8	แฟลตพักแพทย์ 12ยูนิต	4	10948		ปี พ.ศ.2564		ใกล้กับหอพักเจ้าหน้าที่เดิม
9	อาคารคนไข้ 30 เตียง	1	2731/30		ปี พ.ศ.2570		ใกล้กับอาคารคนไข้ 30 เตียง

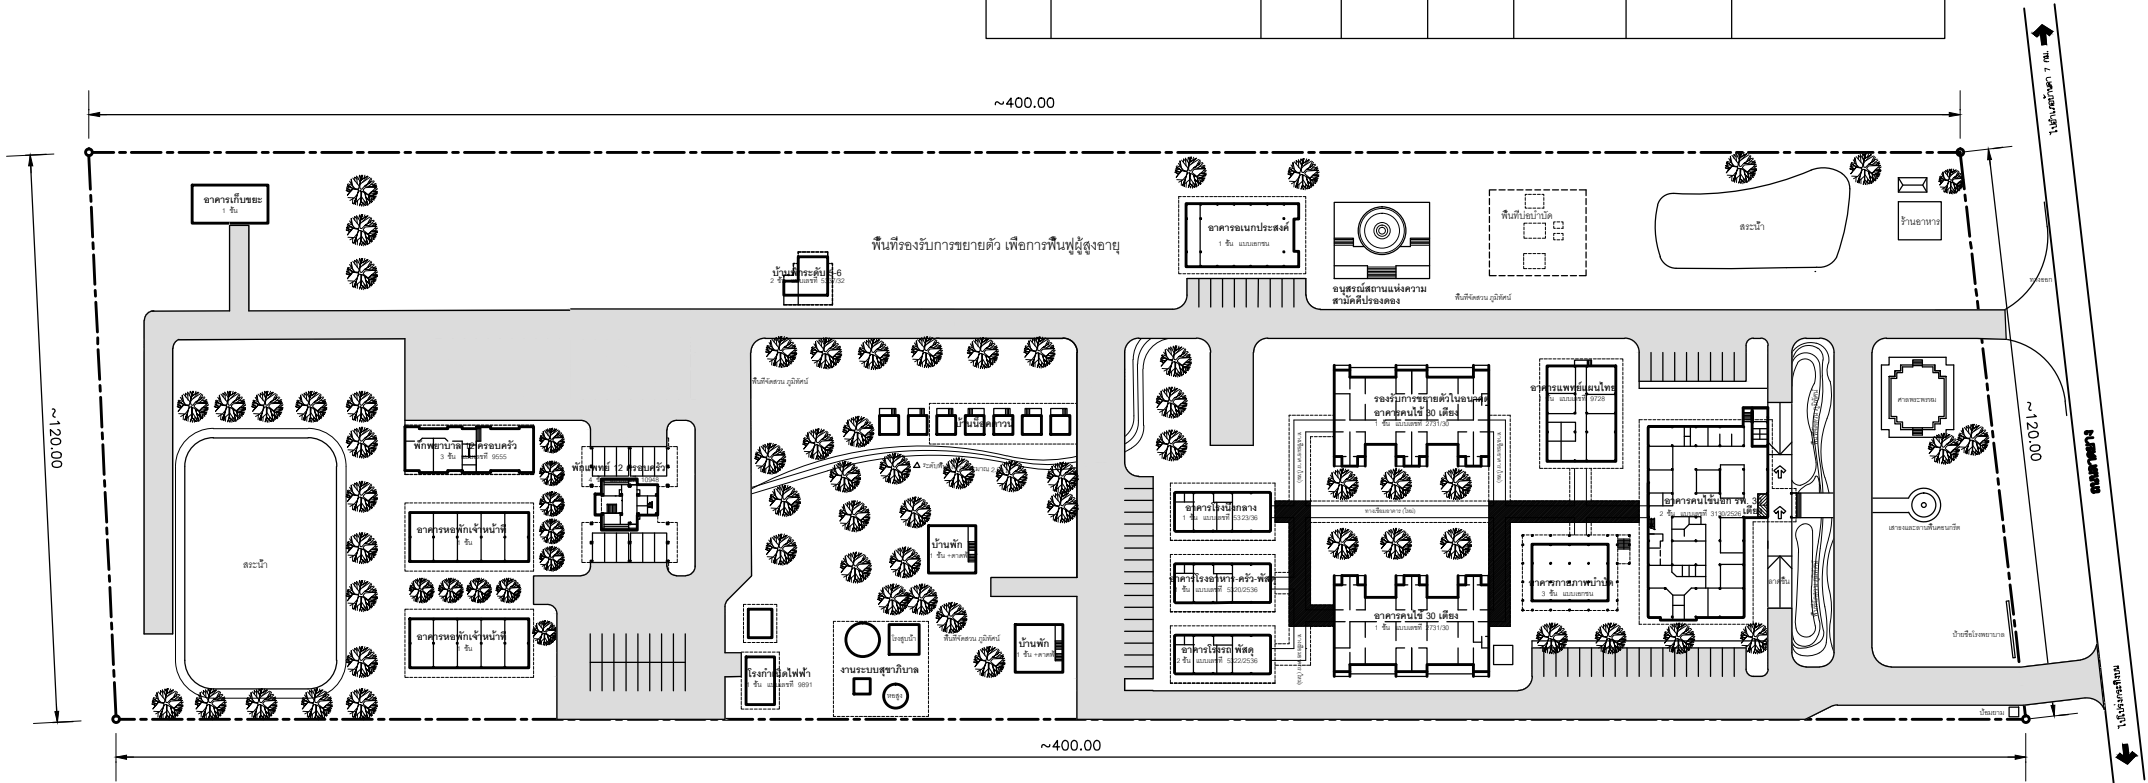

แผนผังที่ 5 แล่ดงผังแม่บท
โรงพยาบาลบ้านคา อ.บ้านคา จังหวัดราชบุรี



มาตราส่วน 1 : 1000





กองแบบแผน

กรมสนับสนุนบริการสุขภาพ

กระทรวงสาธารณสุข

โครงการจัดทำแผนแม่บท

ด้านอาคารและสภาพแวดล้อม

ปีงบประมาณ 2569

คณะทำงาน	ผู้ให้	ที่ปรึกษาและทำงาน
1. ประจวบ	สุโหทัย	ประธานคณะกรรมการ
2. กัญญา	อัญญา	ประธานคณะกรรมการ
3. นิธิ	ดิษยา	คณะกรรมการ
4. ลลิต	ทักษิณ	คณะกรรมการ
5. จิระศักดิ์	โสภณ	คณะกรรมการ
6. ประจักษ์	จิราภรณ์	คณะกรรมการ
7. สุทธิ	ปรีชา	คณะกรรมการ
8. จินดา	เจนจิรา	คณะกรรมการ
9. อัมพร	จุติพร	คณะกรรมการ
10. นิตยา	วิมลวิมล	คณะกรรมการ
11. ปรีชา	วิมลวิมล	คณะกรรมการ
12. ดิเรก	อัครวิมล	คณะกรรมการ
13. วิมล	สุวิมล	คณะกรรมการ
14. ชลิต	คณิน	คณะกรรมการ
15. อธิ	ชวลิต	คณะกรรมการ
16. กุศล	เทพวิมล	คณะกรรมการ
17. สุภา	กัมมณี	คณะกรรมการ
18. เอกชัย	วิมล	คณะกรรมการและเลขานุการ
19. จิรา	วิมล	คณะกรรมการและเลขานุการ
20. ชัย	วิมล	คณะกรรมการและเลขานุการ

สถาปนิก	
ประจวบ สุโหทัย	ส-สธ.1157
สุภาพร กัมมณี	ส-สธ.16740
หัวหน้างานสถาปัตย์	
เกียรติก้อง ธีระวิมล	ว-สธ.480
หัวหน้ากลุ่มมาตรฐานสถาปัตย์	
ประจวบ สุโหทัย	ส-สธ.1157
ผู้อำนวยการกองแบบแผน	
อธิบดีกรมสนับสนุนบริการสุขภาพ	

แบบอาคาร

ผังหลัก

โรงพยาบาลบางสะพาน

อ.ประจวบคีรีขันธ์

แสดงแบบ

ผังหลัก

(Master Plan)

แบบเลขที่	แผ่นที่	A
2560/50	2/2	
	จำนวน	2

แก้ไขแบบ

ชื่อผู้แก้ไข	วันที่

แบบร่างนี้เป็นงานลิขสิทธิ์ของกรมการช่างศิลป์
ห้ามทำซ้ำโดยไม่ได้รับอนุญาต

ลำดับการพัฒนาและก่อสร้างอาคาร

โรงพยาบาลบางสะพานในอนาคต

- อาคารผู้ป่วยนอก อุบัติเหตุ แบบเลขที่ 8708/2543
- อาคารผู้ป่วยนอก 120 เตียง แบบเลขที่ 9128
- อาคารแพทย์แผนไทย
- อาคารจอตุด แบบเลขที่ 9043

แสดงผังหลัก

โรงพยาบาลบางสะพาน

มาตราส่วน 1 500





ลงพื้นที่เก็บสำรวจข้อมูล รพ.ศรีสังวาล จ.แม่ฮ่องสอน



ระดมความคิดเห็นกับตัวแทนจากทางรพ.ศรีสังวาลย์

ภาพการประชุมจัดทำผังหลักโรงพยาบาลพัคภูมิพิสัย




ภาพโครงการจัดทำแผนแม่บทด้านอาคารและสภาพแวดล้อม
(ผังแม่บทโรงพยาบาลปทุมราช จังหวัดนครราชสีมา)



↑ ไป อำเภอเมืองราชบุรี 4 กม.


ทางหลวงหมายเลข 304

↓ ไป จังหวัดนครราชสีมา 41 กม.

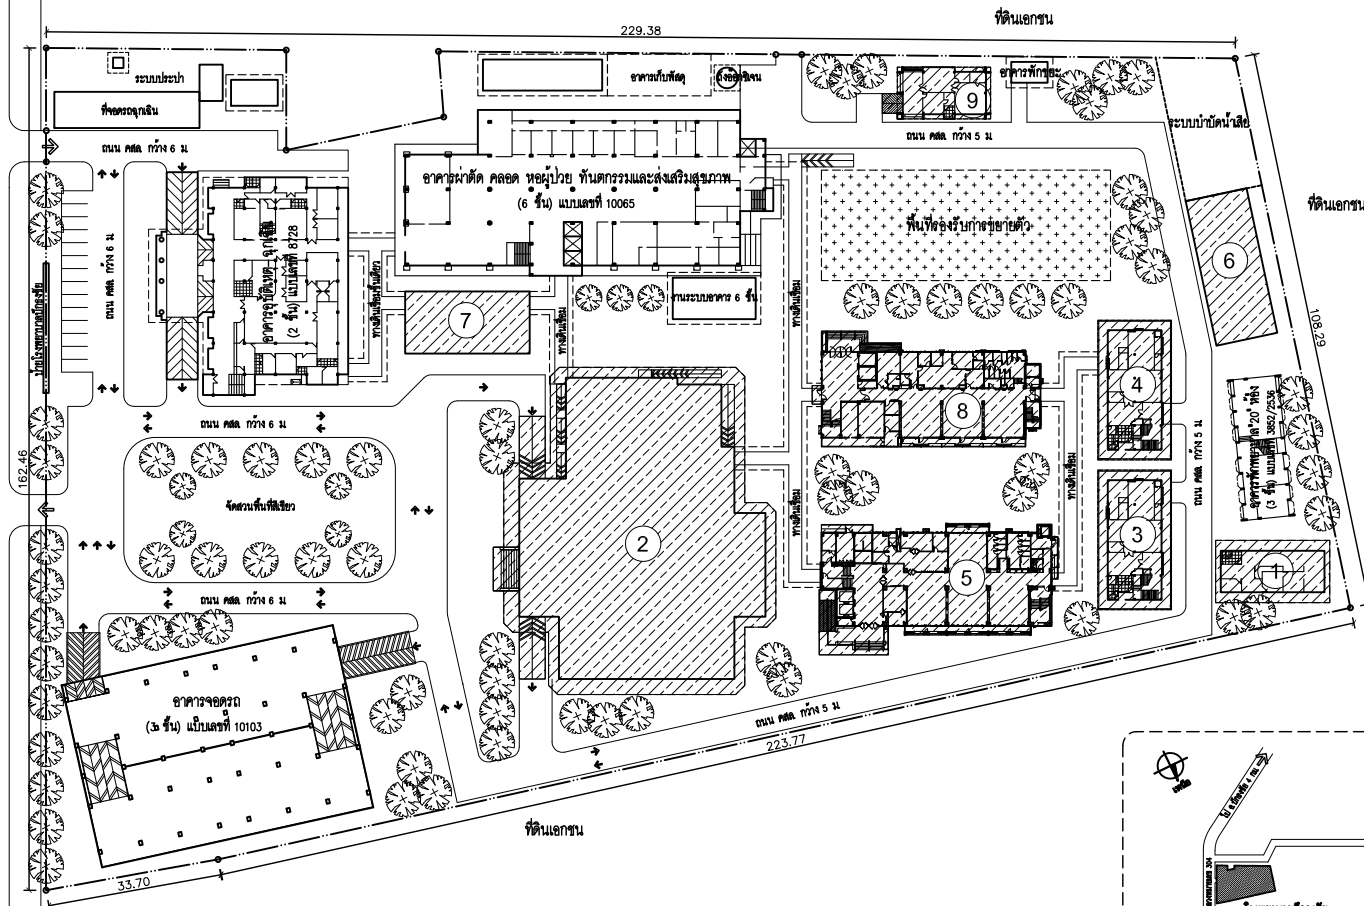

ลำดับการพัฒนาและก่อสร้างอาคารโรงพยาบาลราชบุรีในอนาคต

- ① อาคารโรงนั่งกลาง แบบเลขที่ 5323/2536
- ② อาคารผู้ป่วยนอก-อุบัติเหตุ แบบเลขที่ 8708/43 + ข.258/ส.ค./52
- ③ อาคารโรงซักฟอก จ่ายกลาง แบบเลขที่ 9540
- ④ อาคารโรงครัว โรงอาหาร แบบเลขที่ 9539
- ⑤ อาคารผู้ป่วยใน 144 เตียง แบบเลขที่ 10944
- ⑥ อาคารบำบัดน้ำเสียและพักเจ้าหน้าที่ แบบเลขที่ 10958
- ⑦ อาคาร X-Ray ออกแบบใหม่
- ⑧ อาคารผู้ป่วยใน 156 เตียง แบบเลขที่ 10945
- ⑨ อาคารตรวจและเก็บศพ แบบเลขที่ 5372

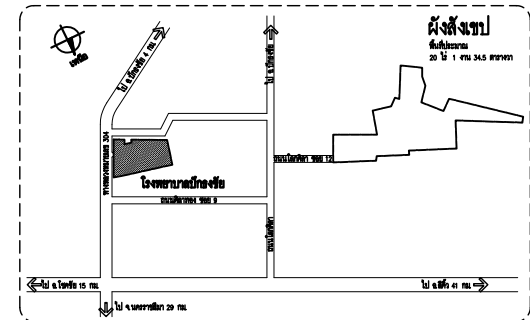


สัญลักษณ์

- BM 80.00 ฝัฒนแบบน้าพพพพพพพพพพพพ
- ฝัฒนแบบน้าพพพพพพพพพพพพ
- ฝัฒนแบบน้าพพพพพพพพพพพพ
- ฝัฒนแบบน้าพพพพพพพพพพพพ

ฝัฒนแบบ โรงพยาบาลราชบุรี นครราชสีมา
มาตราส่วน 1 : 1000

แผนผังที่ 5 : ฝัฒนแบบ

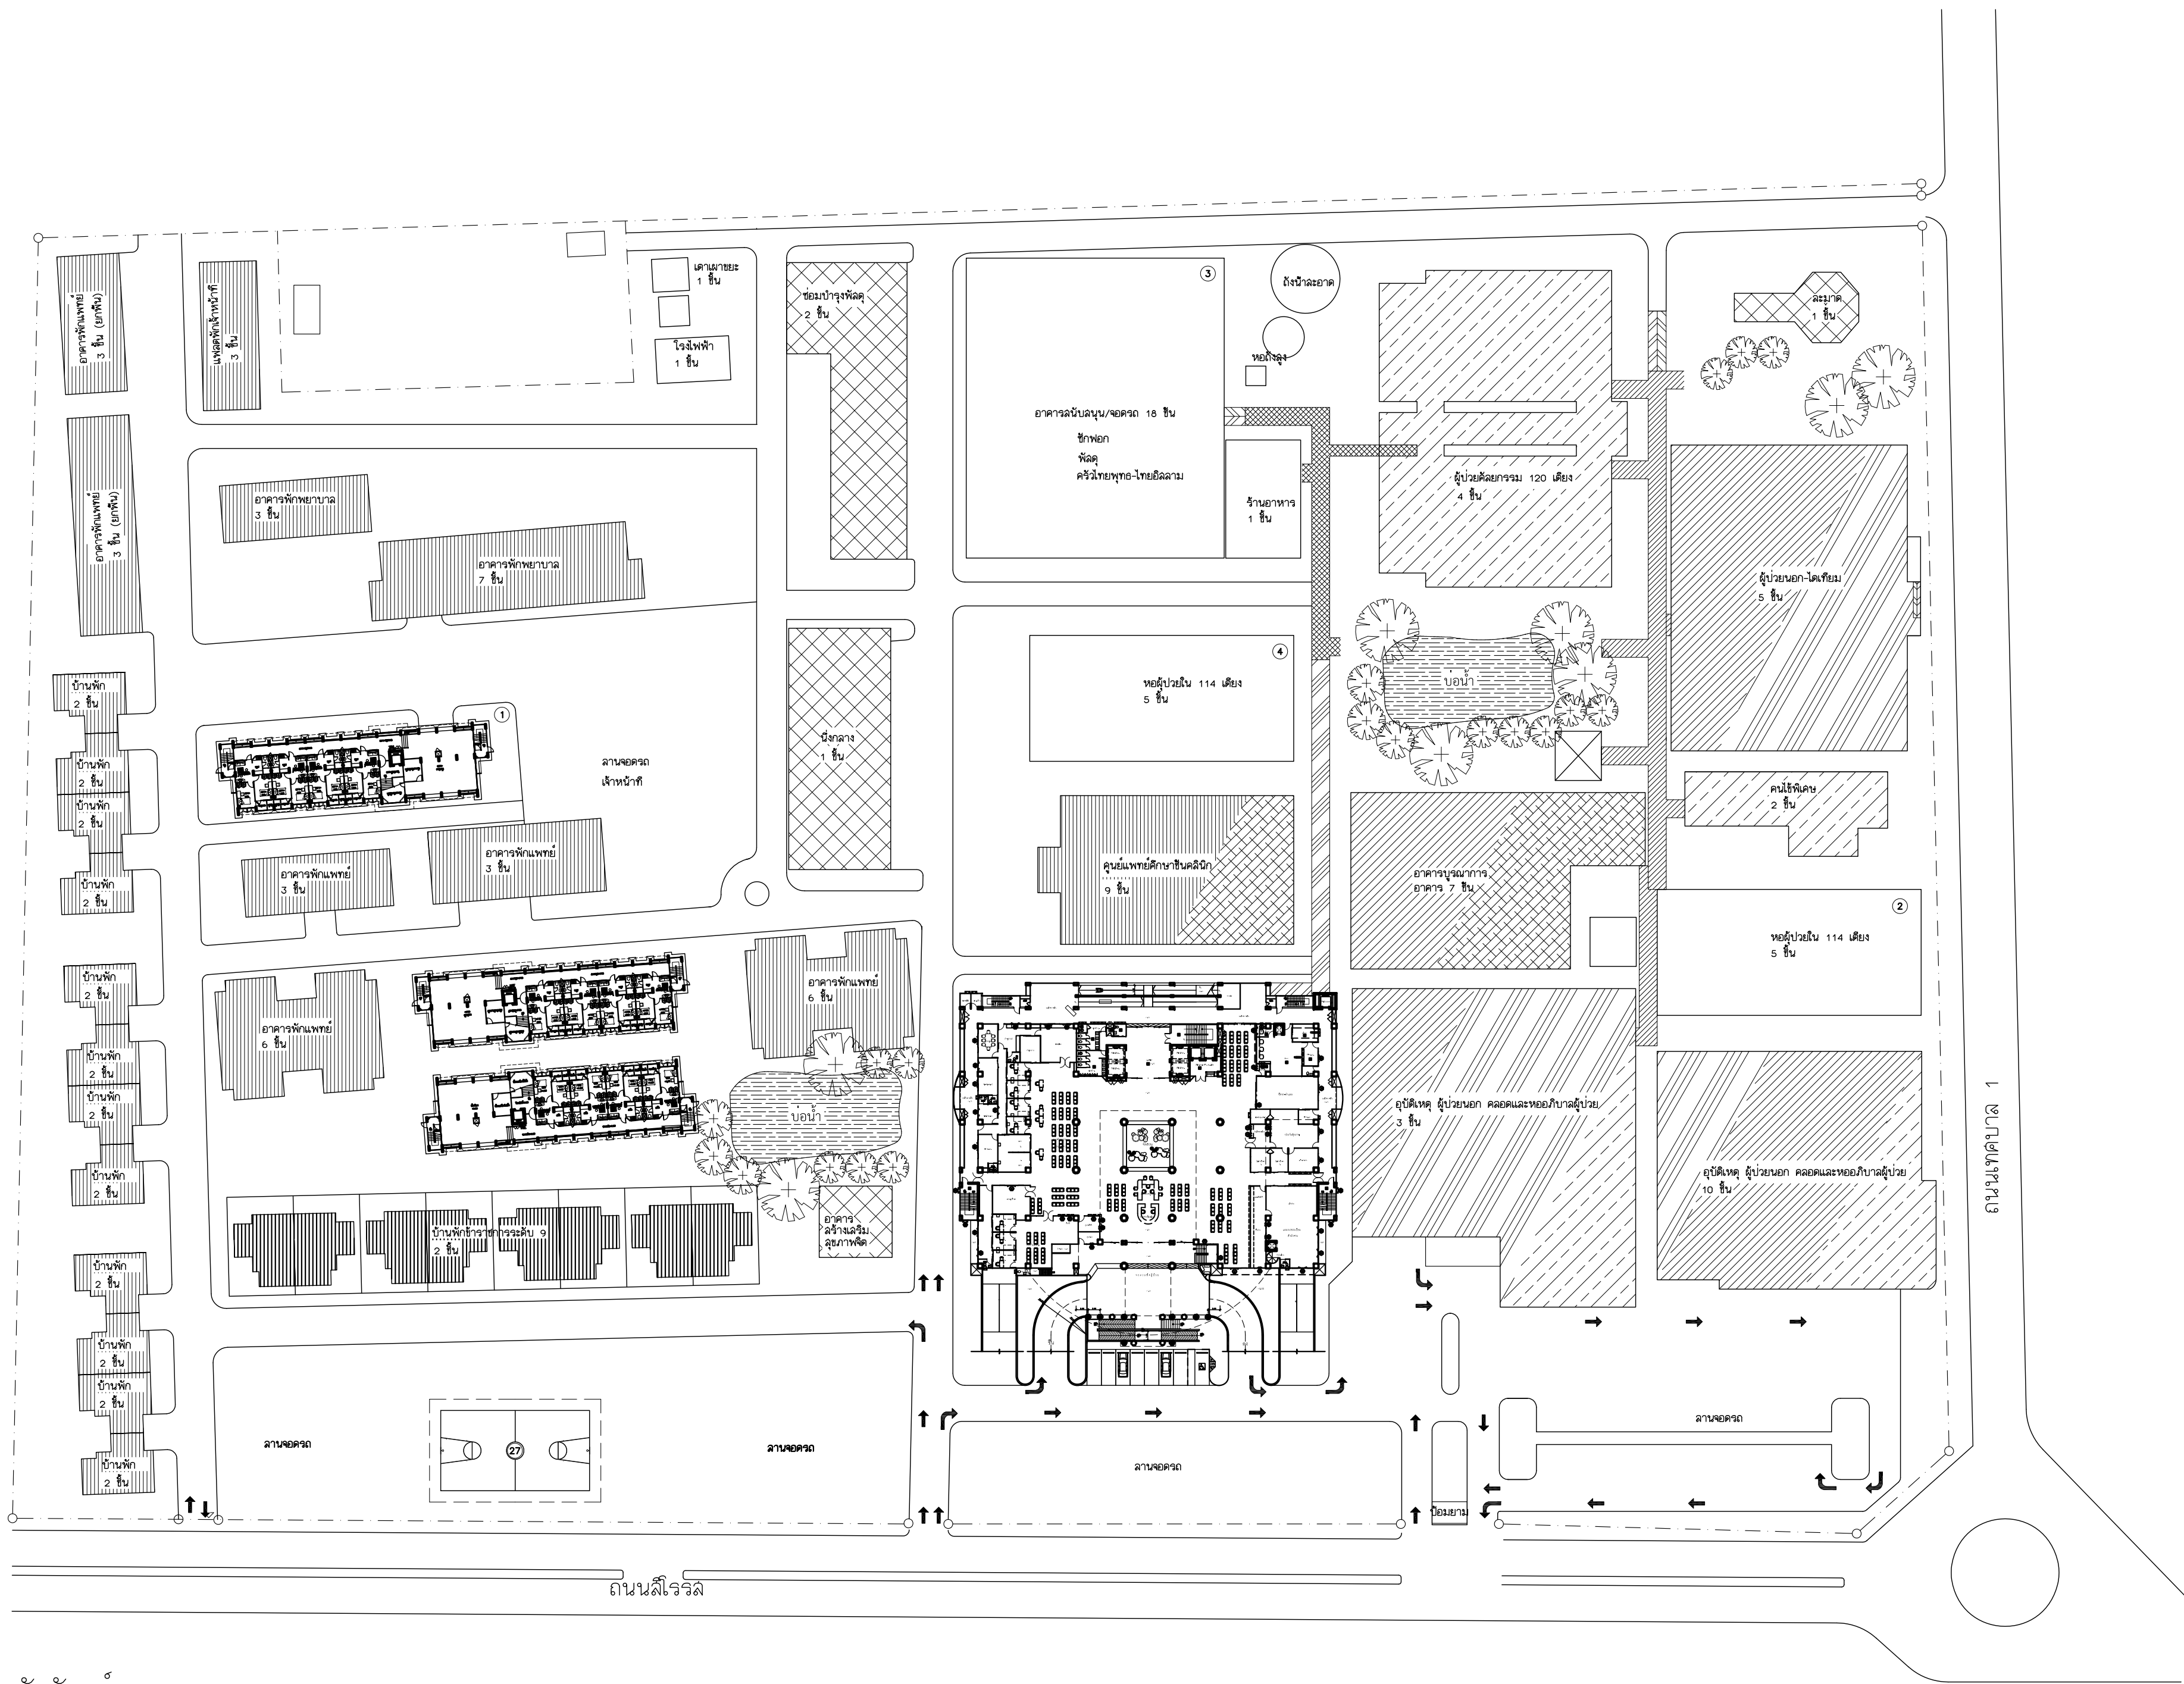

- สัญลักษณ์
- OPD
 - WARD
 - TREATMENT
 - SUPPORT
 - OFFICE
 - RESIDENT
 - ROAD
 - COVER WAY

คำอธิบายการก่อสร้างอาคาร		
ลำดับที่	อาคาร	เลขที่แบบ
①	อาคารพักเจ้าหน้าที่ 88 ชุด	1095.1
②	หอผู้ป่วยใน 114 เตียง	10945
③	อาคารอุบัติเหตุ/ฉุกเฉิน 18 ชั้น	-
④	หอผู้ป่วยใน 114 เตียง	10945

ผังหลัก รพค.ยะลา จ.ยะลา

มาตราส่วน 1 : 125

ผังบริเวณได้จากการสำรวจเมื่อเดือน มีนาคม 2559

NORTH



กองแบบแผน

กรมสนับสนุนบริการสุขภาพ
กระทรวงสาธารณสุข

โครงการจัดทำแผนแม่บท
ด้านอาคารและสภาพแวดล้อม
ปีงบประมาณ 2559

คณะทำงาน		
1. ประจวบ สุโหสิทธิ์	ที่ปรึกษาคณะทำงาน	
2. กฤษณ์ อยู่คง	ประธานคณะทำงาน	
3. นิลิต ดิษลาย	คณะทำงาน	
4. ลรพงษ์ ทักษ์วิมล	คณะทำงาน	
5. จิระศักดิ์ โล่เชษฐ์	คณะทำงาน	
6. ประวิทย์ จิราภรณ์	คณะทำงาน	
7. สุทธิพร ปรีชา	คณะทำงาน	
8. จินตนา เ่งสุวรรณ	คณะทำงาน	
9. อุทัยพร จุติดำรงพันธ์	คณะทำงาน	
10. เติพนธ์ วิบูลย์วัฒน์	คณะทำงาน	
11. ปรีชา วไลยศิริ	คณะทำงาน	
12. ดีเจก อัครรัตน์	คณะทำงาน	
13. วิไลนา สุธีรนาถ	คณะทำงาน	
14. ชำตรี ตะนัย	คณะทำงาน	
15. อธิลา ชจรสิริฤกษ์	คณะทำงาน	
16. กุลทิรา เทพสุภรณ์กุล	คณะทำงาน	
17. สุภาพร กำมะหยี่	คณะทำงาน	
18. เอกชัย รัตน์วัย	คณะทำงานและเลขานุการ	
19. อุไรวรรณ ชูผล	คณะทำงานและผู้ช่วยเลขานุการ	
20. ชัยชัย นุสภพาค	คณะทำงานและผู้ช่วยเลขานุการ	

สถาปนิก	
ประวิทย์ จิราภรณ์	ล-สถ.2468
กุลทิรา เทพสุภรณ์กุล	ภ-สถ.15247
หัวหน้างานสถาปัตยกรรม	
เกรียงศักดิ์ อธิระบุษย์ศักดิ์	ว-สถ.480
หัวหน้ากลุ่มมาตรฐานสถาปัตยกรรม	
ประจวบ สุโหสิทธิ์	ล-สถ.1157
ผู้อำนวยการกองแบบแผน	

อธิบดีกรมสนับสนุนบริการสุขภาพ	
-------------------------------	--

แบบอาคาร

ผังหลัก
โรงพยาบาลยะลา
จ.ยะลา

ผังหลัก
(Master Plan)

แบบเลขที่	แผ่นที่	A
7737/๕๐	2/2	
จำนวน	2	

แก้ไขแบบ	
ยกเลิกแบบเลขที่ 7737/32 ให้ใช้ 7737/59 แทน	
ชื่อแก้ไขได้หรือไม่	วันที่
แบบก่อสร้างนี้เป็นงานลิขสิทธิ์ของกรมสถาปัตย์วิศวกรรม ห้ามมิให้นำไปใช้หรือเผยแพร่โดยไม่ได้รับอนุญาต	



ลำดับการก่อสร้างอาคาร		
ลำดับที่	อาคาร	เลขที่แบบ
1	อาคารผู้ป่วย 120 เตียง	9128-49921
2	อาคารซักฟอก-จ่ายกลาง	-
3	อาคารโรงจอดรถ โรงอาหาร	-
4	อาคารพักเจ้าหน้าที่ 88 ยูนิต	10951
5	อาคารพักเจ้าหน้าที่ 88 ยูนิต	10951

สัญลักษณ์

OPD

WARD

TREATMENT

SUPPORT

OFFICE


RESIDENT

ROAD

COVER WAY

แสดงผังหลักโรงพยาบาลไชยา จ.สุราษฎร์ธานี

มาตราส่วน 1 : 1250

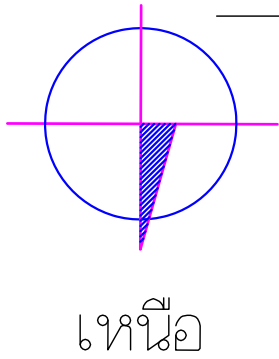



กระทรวงสาธารณสุข
MINISTRY OF PUBLIC HEALTH

กองแบบแผน

กรมสนับสนุนบริการสุขภาพ
กระทรวงสาธารณสุข

โครงการจัดทำแผนแม่บท
คานอาคารและสภาพแวดล้อม
ปีงบประมาณ 2559

คณะกรรมการ	สุโพธิ์	ที่ปรึกษาคณะกรรมการ
ประจักษ์	อยู่คง	ประธานคณะกรรมการ
วิไล	ดิษฐ์	คณะกรรมการ
ลรพงษ์	พิทักษ์	คณะกรรมการ
จิระศักดิ์	โลกมิตร์	คณะกรรมการ
ประวิทย์	จิราภรณ์	คณะกรรมการ
สุทธิพร	ปรีชา	คณะกรรมการ
จิรดา	เจ้าสุวรรณ์	คณะกรรมการ
สุเมธ	จุติดำรงพันธ์	คณะกรรมการ
เชิดชัย	วิบูลย์ชัย	คณะกรรมการ
ปรีชา	วัฒน์ศรี	คณะกรรมการ
1. ดิเรก	อัสลิตันะ	คณะกรรมการ
2. วัฒนา	สุธีรนาถ	คณะกรรมการ
3. ชัดศรี	คณะนัย	คณะกรรมการ
4. อติลา	ชจกรสิทธิ์	คณะกรรมการ
5. กุศลวิภา	เทพสุภาภรณ์	คณะกรรมการ
6. สุภาพร	กัมมะทัย	คณะกรรมการ
7. เอกชัย	จิตินวีย์	คณะกรรมการ
8.		คณะกรรมการและเลขานุการ
9. วิจิตร	สุจิต	คณะกรรมการและผู้ช่วยเลขานุการ
10. ชัยชัย	บุญมา	คณะกรรมการและผู้ช่วยเลขานุการ
11.		คณะกรรมการและผู้ช่วยเลขานุการ
12.		
13. สนิท		
14. ประวิทย์	จิราภรณ์	ล-ลธ.2468
15. กุศลวิภา	เทพสุภาภรณ์	ล-ลธ.15247
16. เกียรติศักดิ์	ธีระบุษย์ศักดิ์	ว-ลธ.480
17. หัวหน้ากลุ่มมาตรฐานสถาปัตยกรรม		
18. ประจักษ์	สุโพธิ์	ล-ลธ.1157
19.		
20.		

แบบสถาปัตย์

ผังหลัก
โรงพยาบาลไชยา
จ.สุราษฎร์ธานี

แบบผังแบบ

ผังหลัก
(Master Plan)

แบบผังแบบ	วันที่	A
4884/50	2/2	
	จำนวน	2

แก้ไขแบบ

ยกเลิกแบบเลขที่ 4984 ให้ใช้ 4984/59 แทน

ชื่อแบบ: 4884/50	วันที่
------------------	--------


แบบร่างนี้เป็นงานลิขสิทธิ์ของกระทรวงสาธารณสุข
ห้ามทำซ้ำโดยไม่ได้รับอนุญาต



การลงพื้นที่สำรวจ ประชุม
ระดมความคิดเห็น
การจัดทำผังหลัก
ณ รพ.ดอนสัก จ.สุราษฎร์ธานี



การลงพื้นที่สำรวจ ประชุม
ระดมความคิดเห็น
การจัดทำผังหลัก
ณ รพ.ยะลา จ.ยะลา

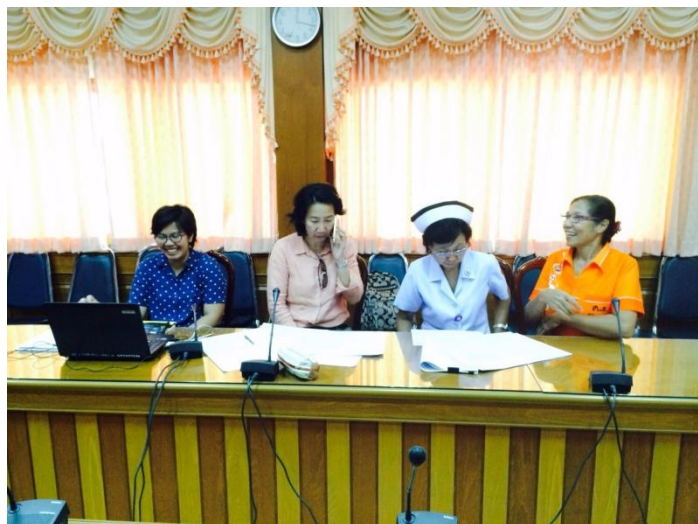

การลงพื้นที่สำรวจ ประชุม
ระดมความคิดเห็น
การจัดทำผังหลัก
ณ รพ.ไชยา จ.สุราษฎร์ธานี



**โครงการจัดทำแผนแม่บท
ด้านอาคารและสภาพแวดล้อม
ปีงบประมาณ 2559**

คณะทำงาน

- | | | |
|----------------|----------------|-----------------------------|
| 1. ประจวบ | ลูฟท์ | ที่ปรึกษาคณะทำงาน |
| 2. กฤษณ์ | อึ้งตง | ประธานคณะทำงาน |
| 3. นิธิ | คณิชา | คณะทำงาน |
| 4. จรุงชัย | พิชญะวิไล | คณะทำงาน |
| 5. จิระศักดิ์ | โลภเมธกร | คณะทำงาน |
| 6. ประภัลลธ | จิราภรณ์ | คณะทำงาน |
| 7. สุทธิพร | ปรีชา | คณะทำงาน |
| 8. ชินดน | เจ้าสุวรรณ | คณะทำงาน |
| 9. สุนัน | จิตติภรณ์พันธ์ | คณะทำงาน |
| 10. ดิเรก | วิบูลย์วัฒน์ | คณะทำงาน |
| 11. ปรีชา | วัฒนศิริ | คณะทำงาน |
| 12. ดีเรก | อัสลัตันนะ | คณะทำงาน |
| 13. ชินดน | อุไรภักดา | คณะทำงาน |
| 14. ชาศิต | คณัย | คณะทำงาน |
| 15. อัสลัต | ชวลิตธิรุกษ์ | คณะทำงาน |
| 16. ภูสิษฐา | เพ็ญพรหมกุล | คณะทำงาน |
| 17. สุภาพร | กัมมาะชัย | คณะทำงาน |
| 18. เอกชัย | รัตนชัย | คณะทำงานและเลขานุการ |
| 19. ภูจิราวรรณ | ชูชาติ | คณะทำงานและผู้ช่วยเลขานุการ |
| 20. ชวัญชัย | บุญมาพาด | คณะทำงานและผู้ช่วยเลขานุการ |

สำนักงาน	
ประจวบ อุทัย	ล-ลธ. 1157
จิระศักดิ์	ภ-ลธ. 12429
หัวหน้างานลลาภัยกรรม	
เกษียณศักดิ์	ถึงระบู้ข้าศักดิ์ 7-ลธ. 480
หัวหน้ากลุ่มตรวจสอบลลาภัยกรรม	
ประจวบ อุทัย	ล-ลธ. 1157
ผู้อำนวยการกองแบบแผน	
อธิบดีกรมสนับสนุนบริการสุขภาพ	

แบบอาคาร

ผัสดังกล่าว
โรงพยาบาล
จ.ระนอง

นันทพงษ์ นานา

หลัก
(Master Plan)

แบบเลขที่ 7648/59	แผนที่	A-02
	2/2	
	จำนวน	2 แผ่น

แก้ไขแบบ

ชื่อหนังสือ/สื่อ/วารสาร	วันที่
-------------------------	--------

แบบก่อสร้างนี้เป็นงานอันมีลิขสิทธิ์ตามพระราชบัญญัติลิขสิทธิ์
 . . . ห้ามนำไปใช้หรือเผยแพร่โดยไม่ได้รับอนุญาต . . .



มาตราส่วน 1 : 1250